


LA24/B KANALSANIERUNG

GROSSTEILS KANAL-NEUERRICHTUNG

HÖCHSTZAHL DER BESCHÄFTIGTEN: -5-

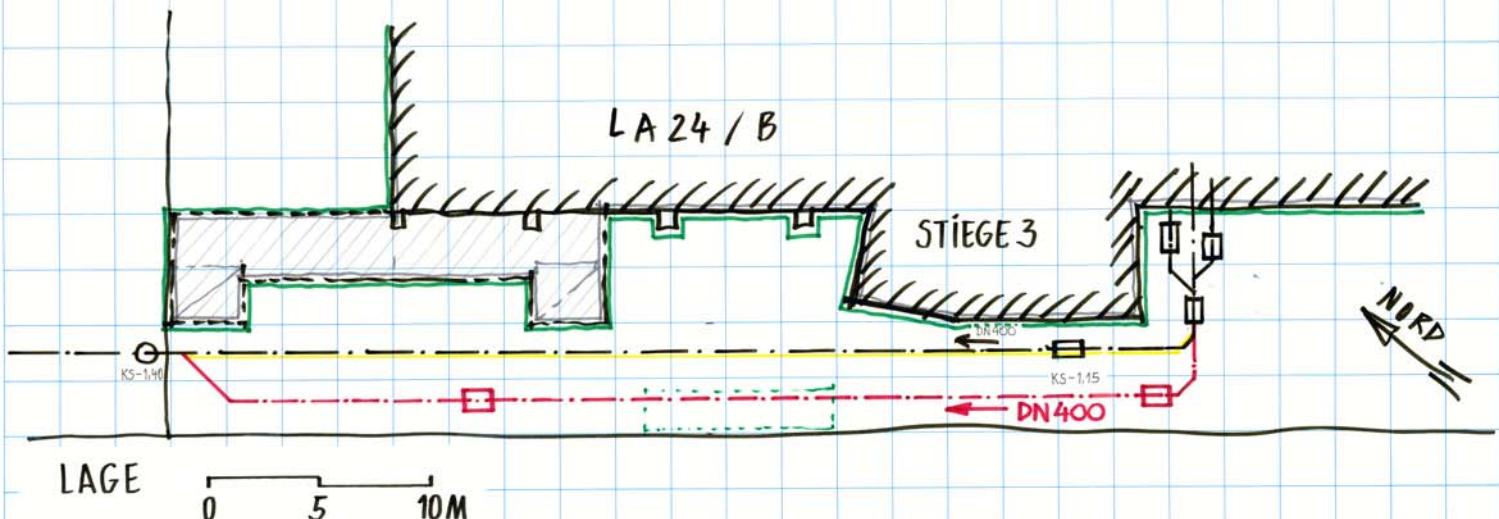

BAXTER- NOTRUF
(01) 20100 - 2900

SIGE-PLAN:

EINWEISUNGEN AM 18.08.2009

BAUZEIT 18.8. - 2.10.2009

BAUSTELLENEINRICHTUNG, LAGERUNGEN

VERKEHRSEINRICHTUNG / VERKEHRSLENKUNG

EINBAUTEN / BODEN / GRUNDWASSER

GEFÄHRLICHE ABLÄUFE

BESONDRE SCHUTZMASSNAHMEN

ERSTE HILFE / SANITÄR

NOTFALL- PLANUNG

GEFÄHRLICHE STOFFE / PERS. SCHUTZAUSRÜST.

BELEUCHTUNG, NÄCHTLICHE ABSICHERUNGEN

KANAL DN 400 "SHUT-DOWN" KW37

- STRASSENABBRUCH, KÜNETTENAUSHUB
- KANALBETTUNG, VERLEGUNG, PUTZSCHÄCHTE
- KANALFORMSTÜCKE, KANALZUSAMMENSCHLUSS
- KÜNETEN VERFÜLLEN, VERDICHTEN
- DRAINAGELEITUNG, KÜNETTE, VLIES
- DRAINROHRE, SCHOTTER
- ZAUNSOCKELSANIERUNG
- STRASSENÜBERFLÄCHE, ASPHALTDECKE

KW 32	KW 33	KW 34	KW 35	KW 36	KW 37	KW 38	KW 39	KW 40	KW 41
17.8.09 25.8.09	17.9.09 25.8.09	25.9.09 35	31.8. 31.8.09	31.8. 31.8.09	7.9.09 37	14.9. 36	21.9. 36	28.9. 37	05.10.2009 42

