



SCHNITT C-C


SCHNITT B-B

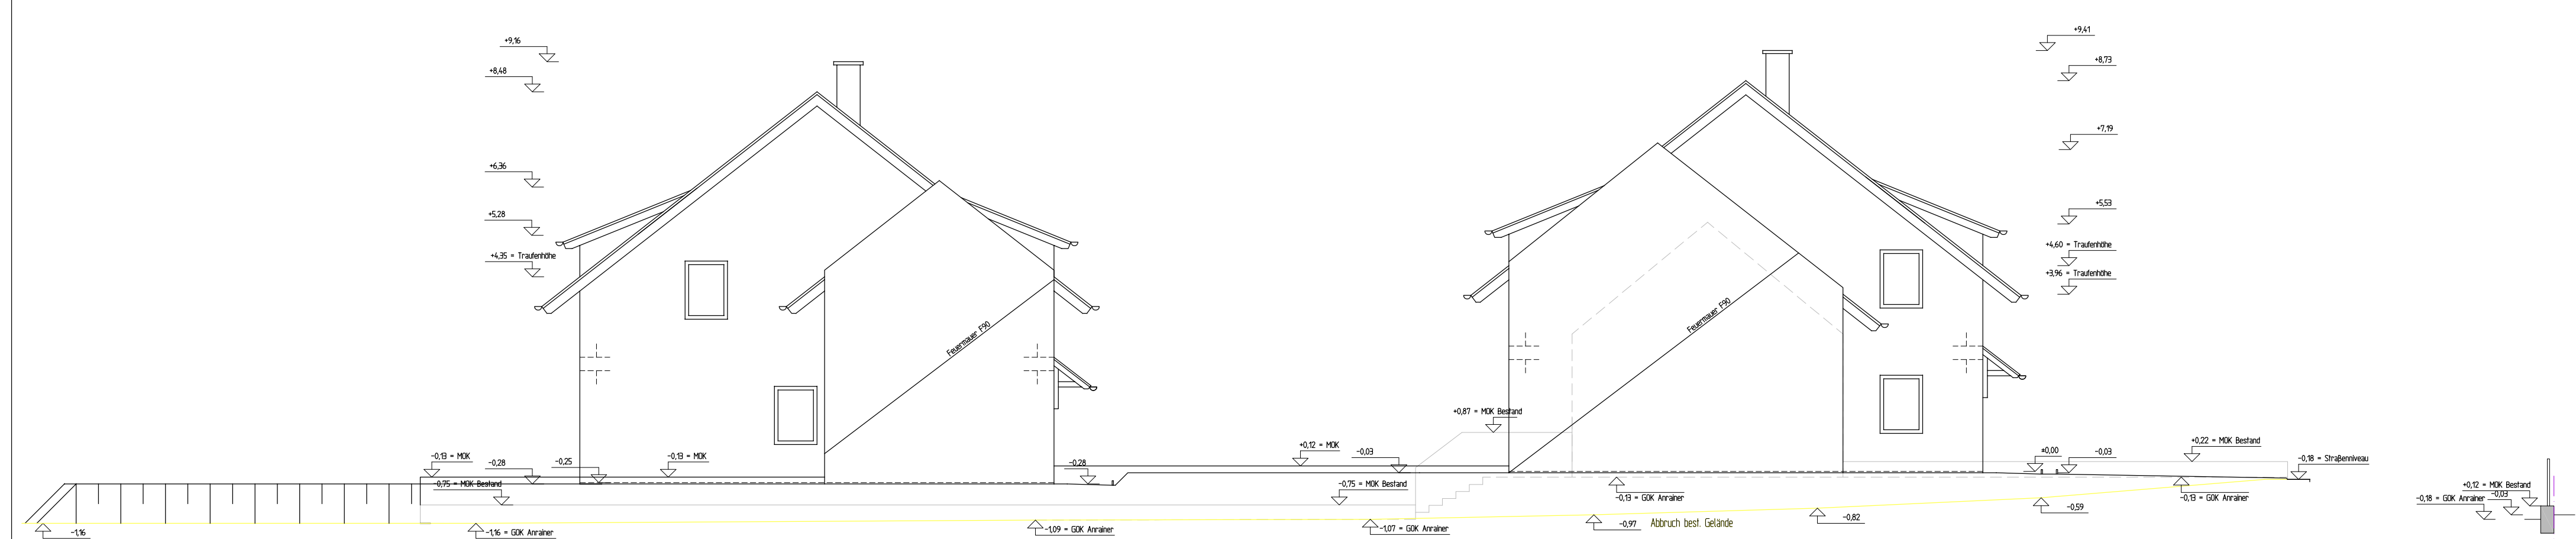


Ansicht Ost Haus 2 und 4

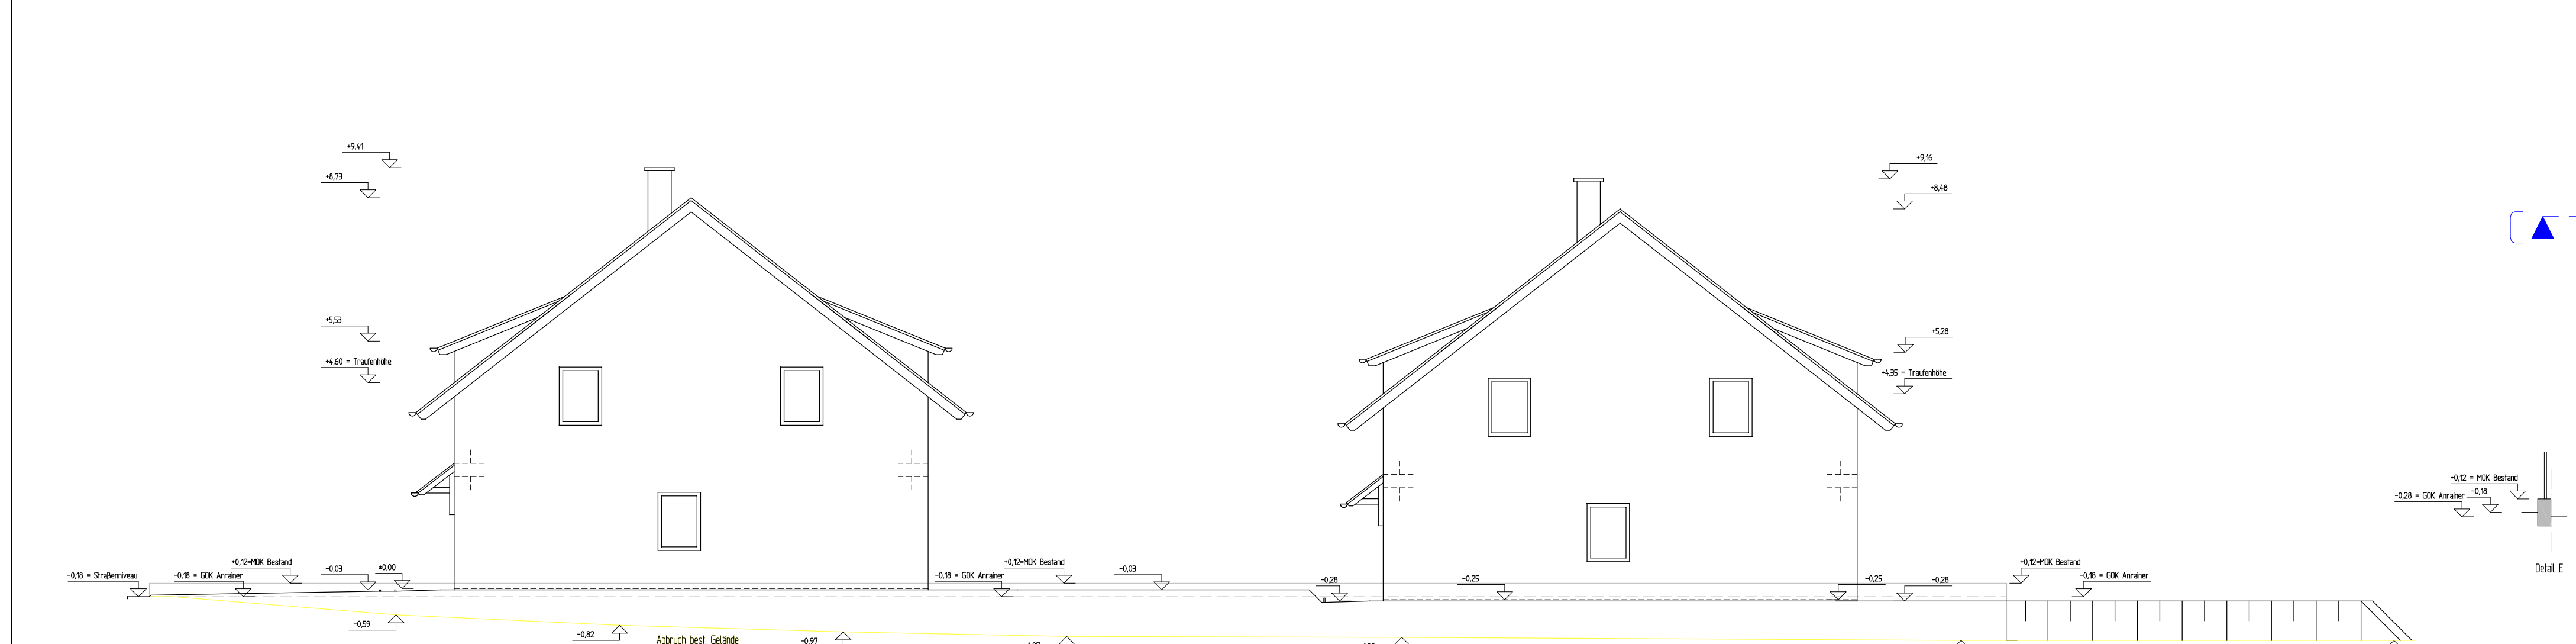


Ansicht West Haus 1 und 3

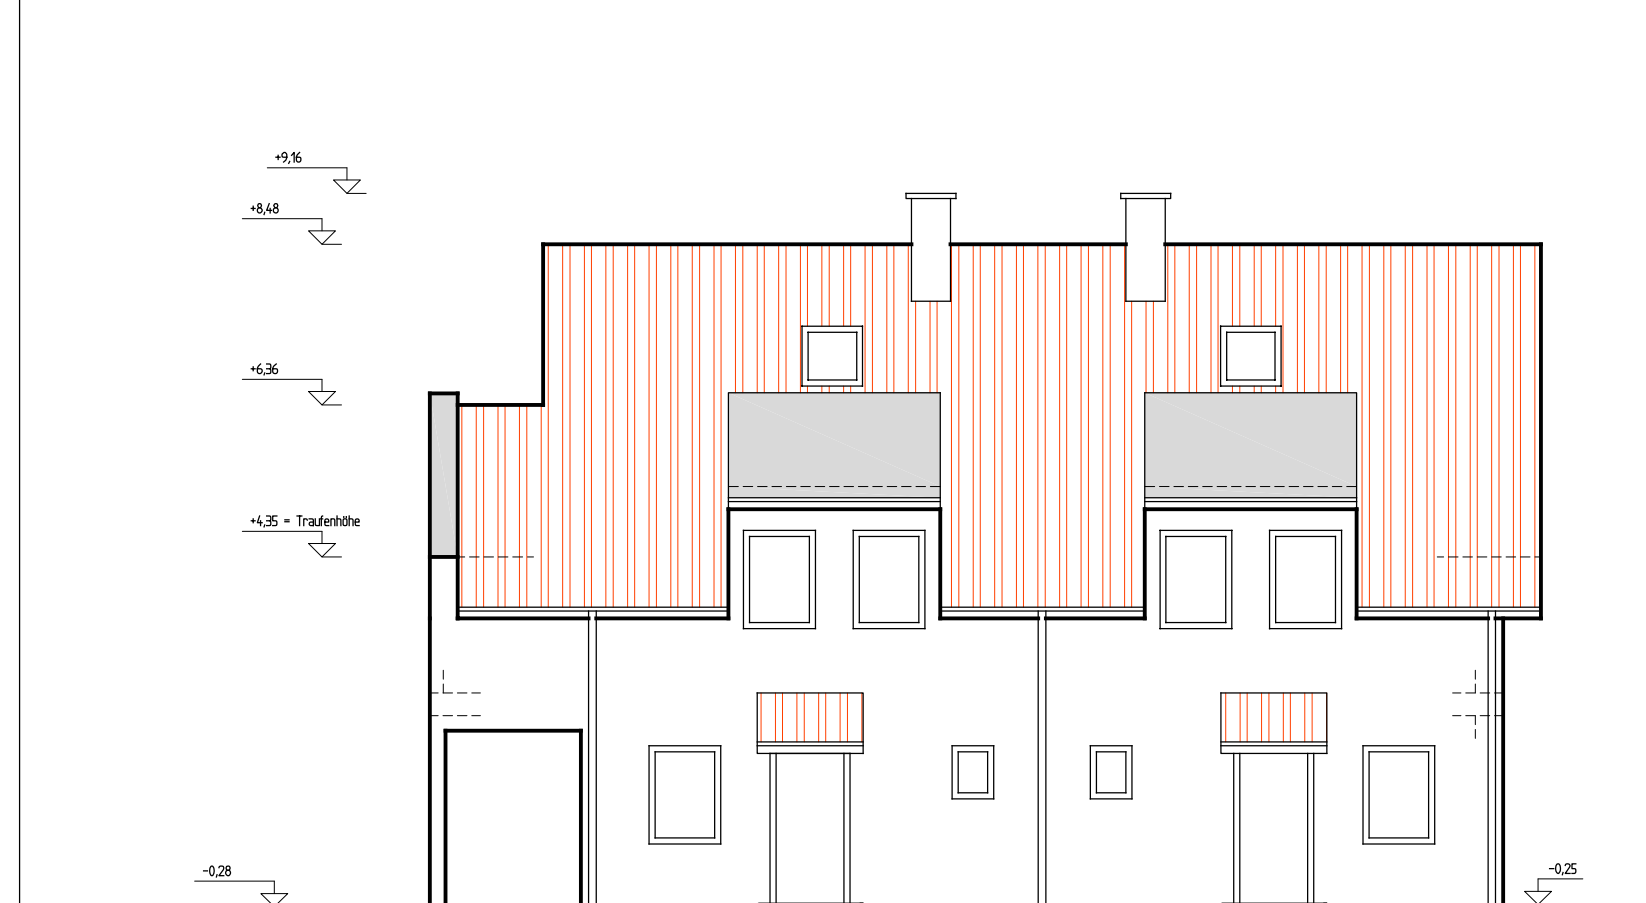


Ansicht Nord Haus 3 und 4

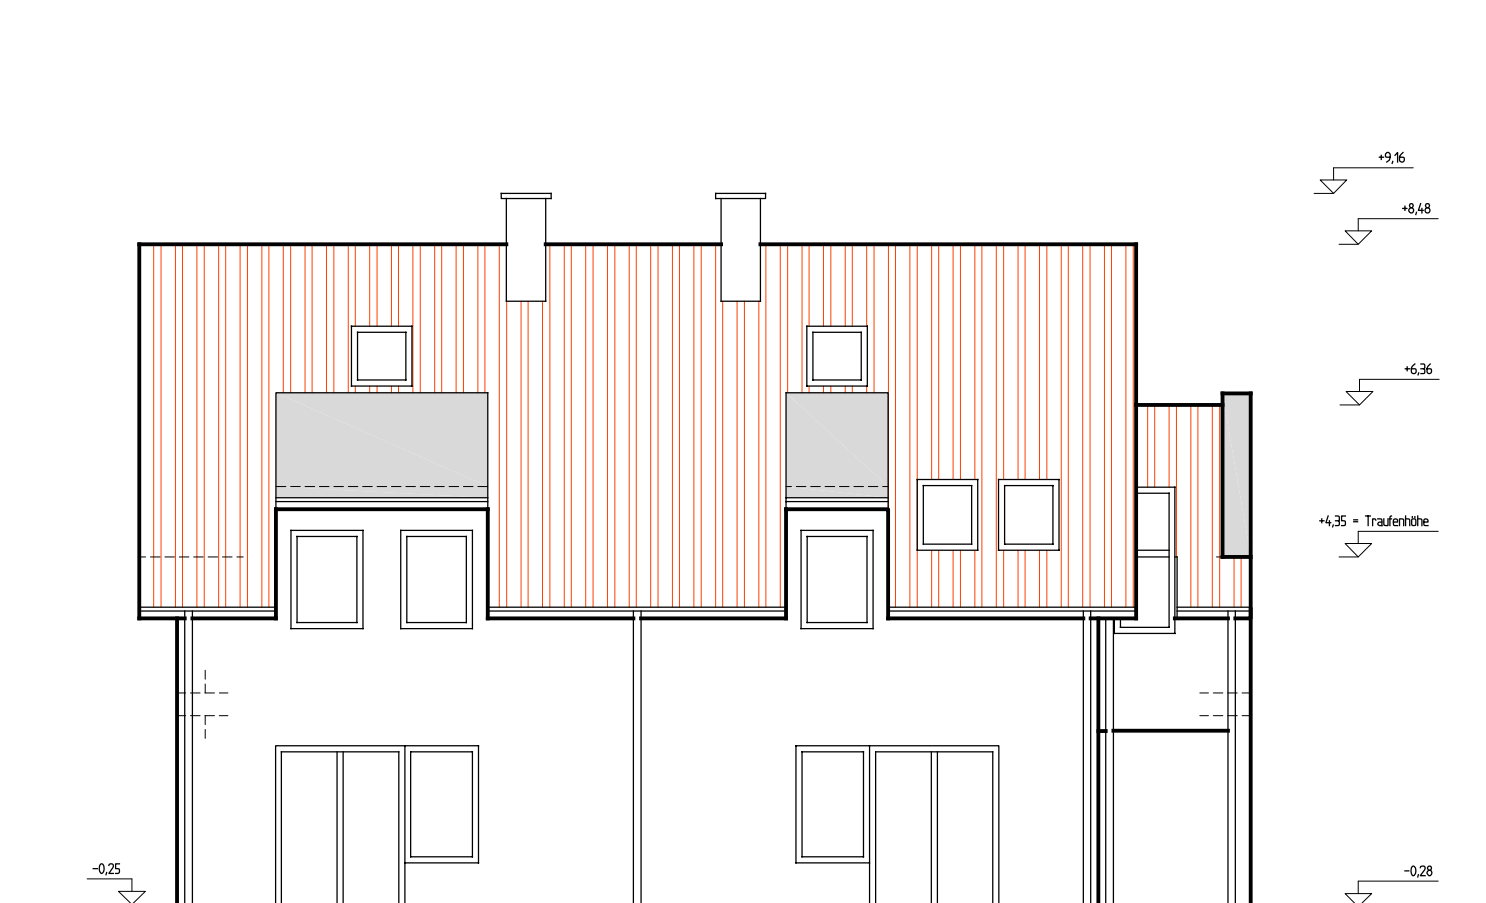


Ansicht Süd Haus 3 und 4

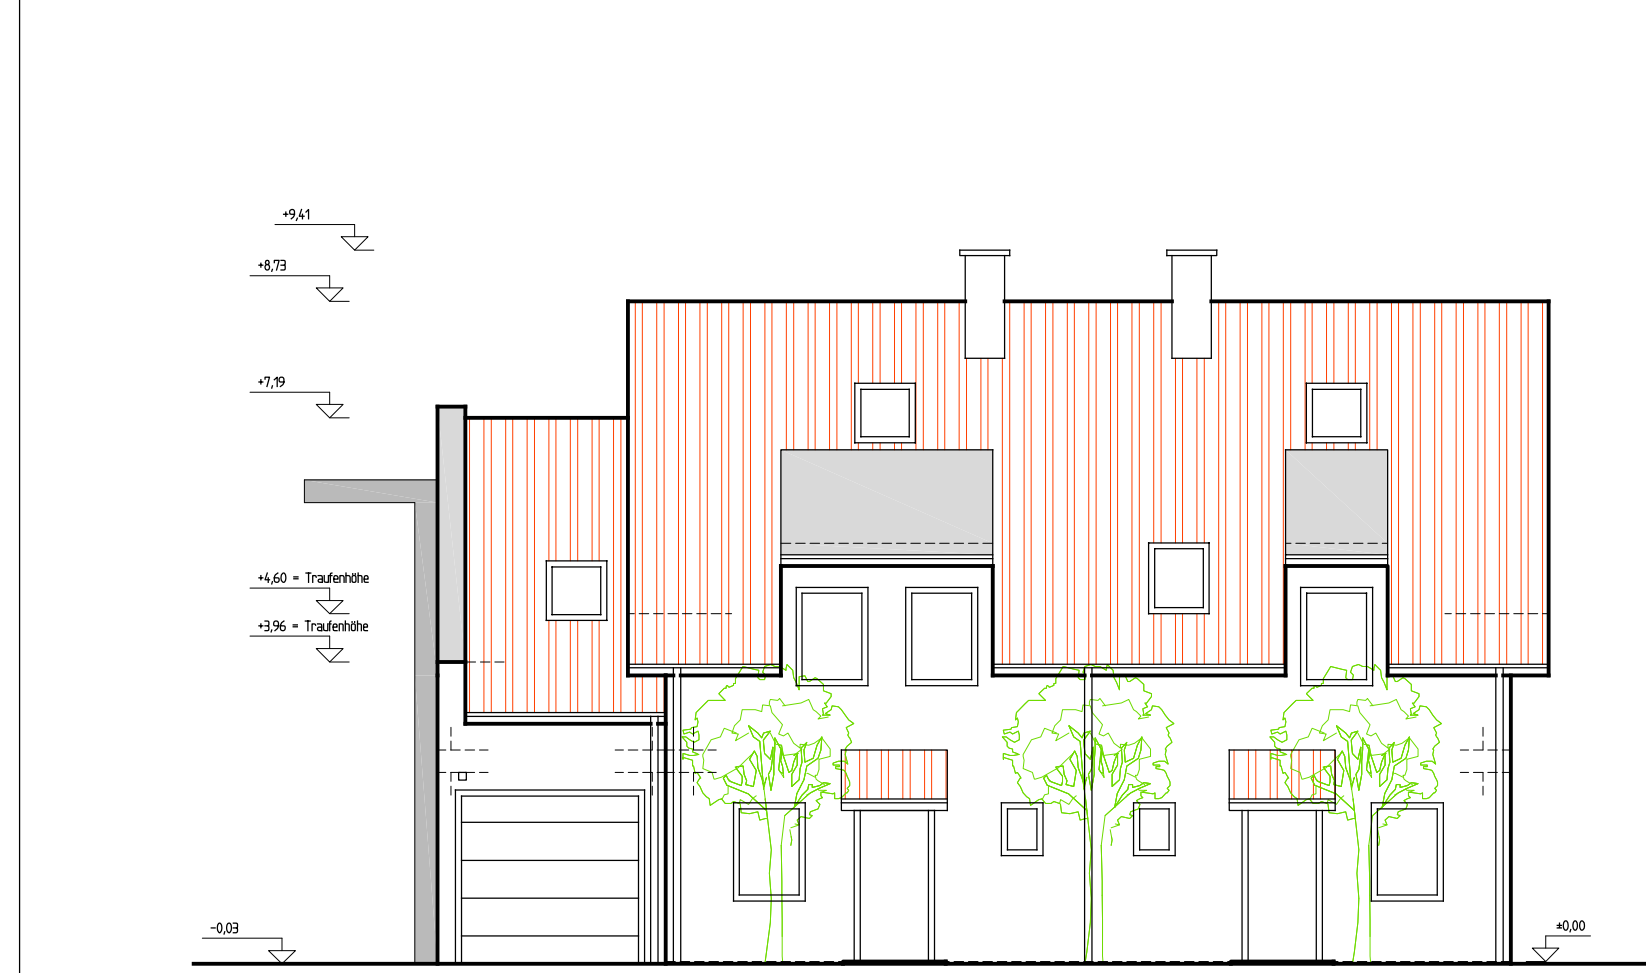


Ansicht Nord Haus 1 und 2

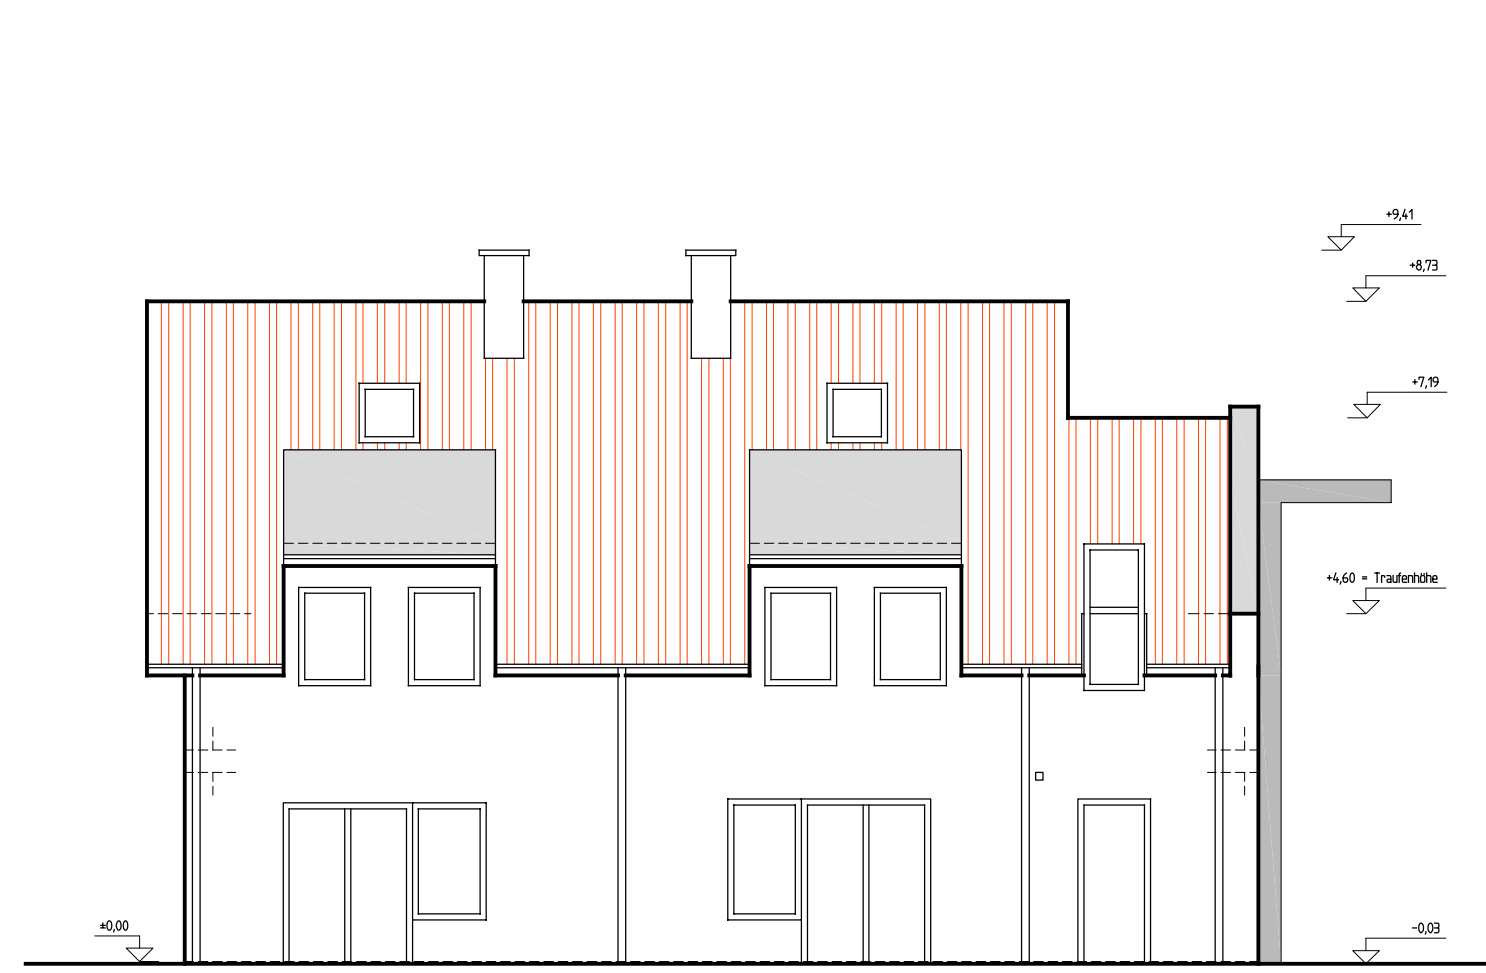


Ansicht Süd Haus 1 und 2

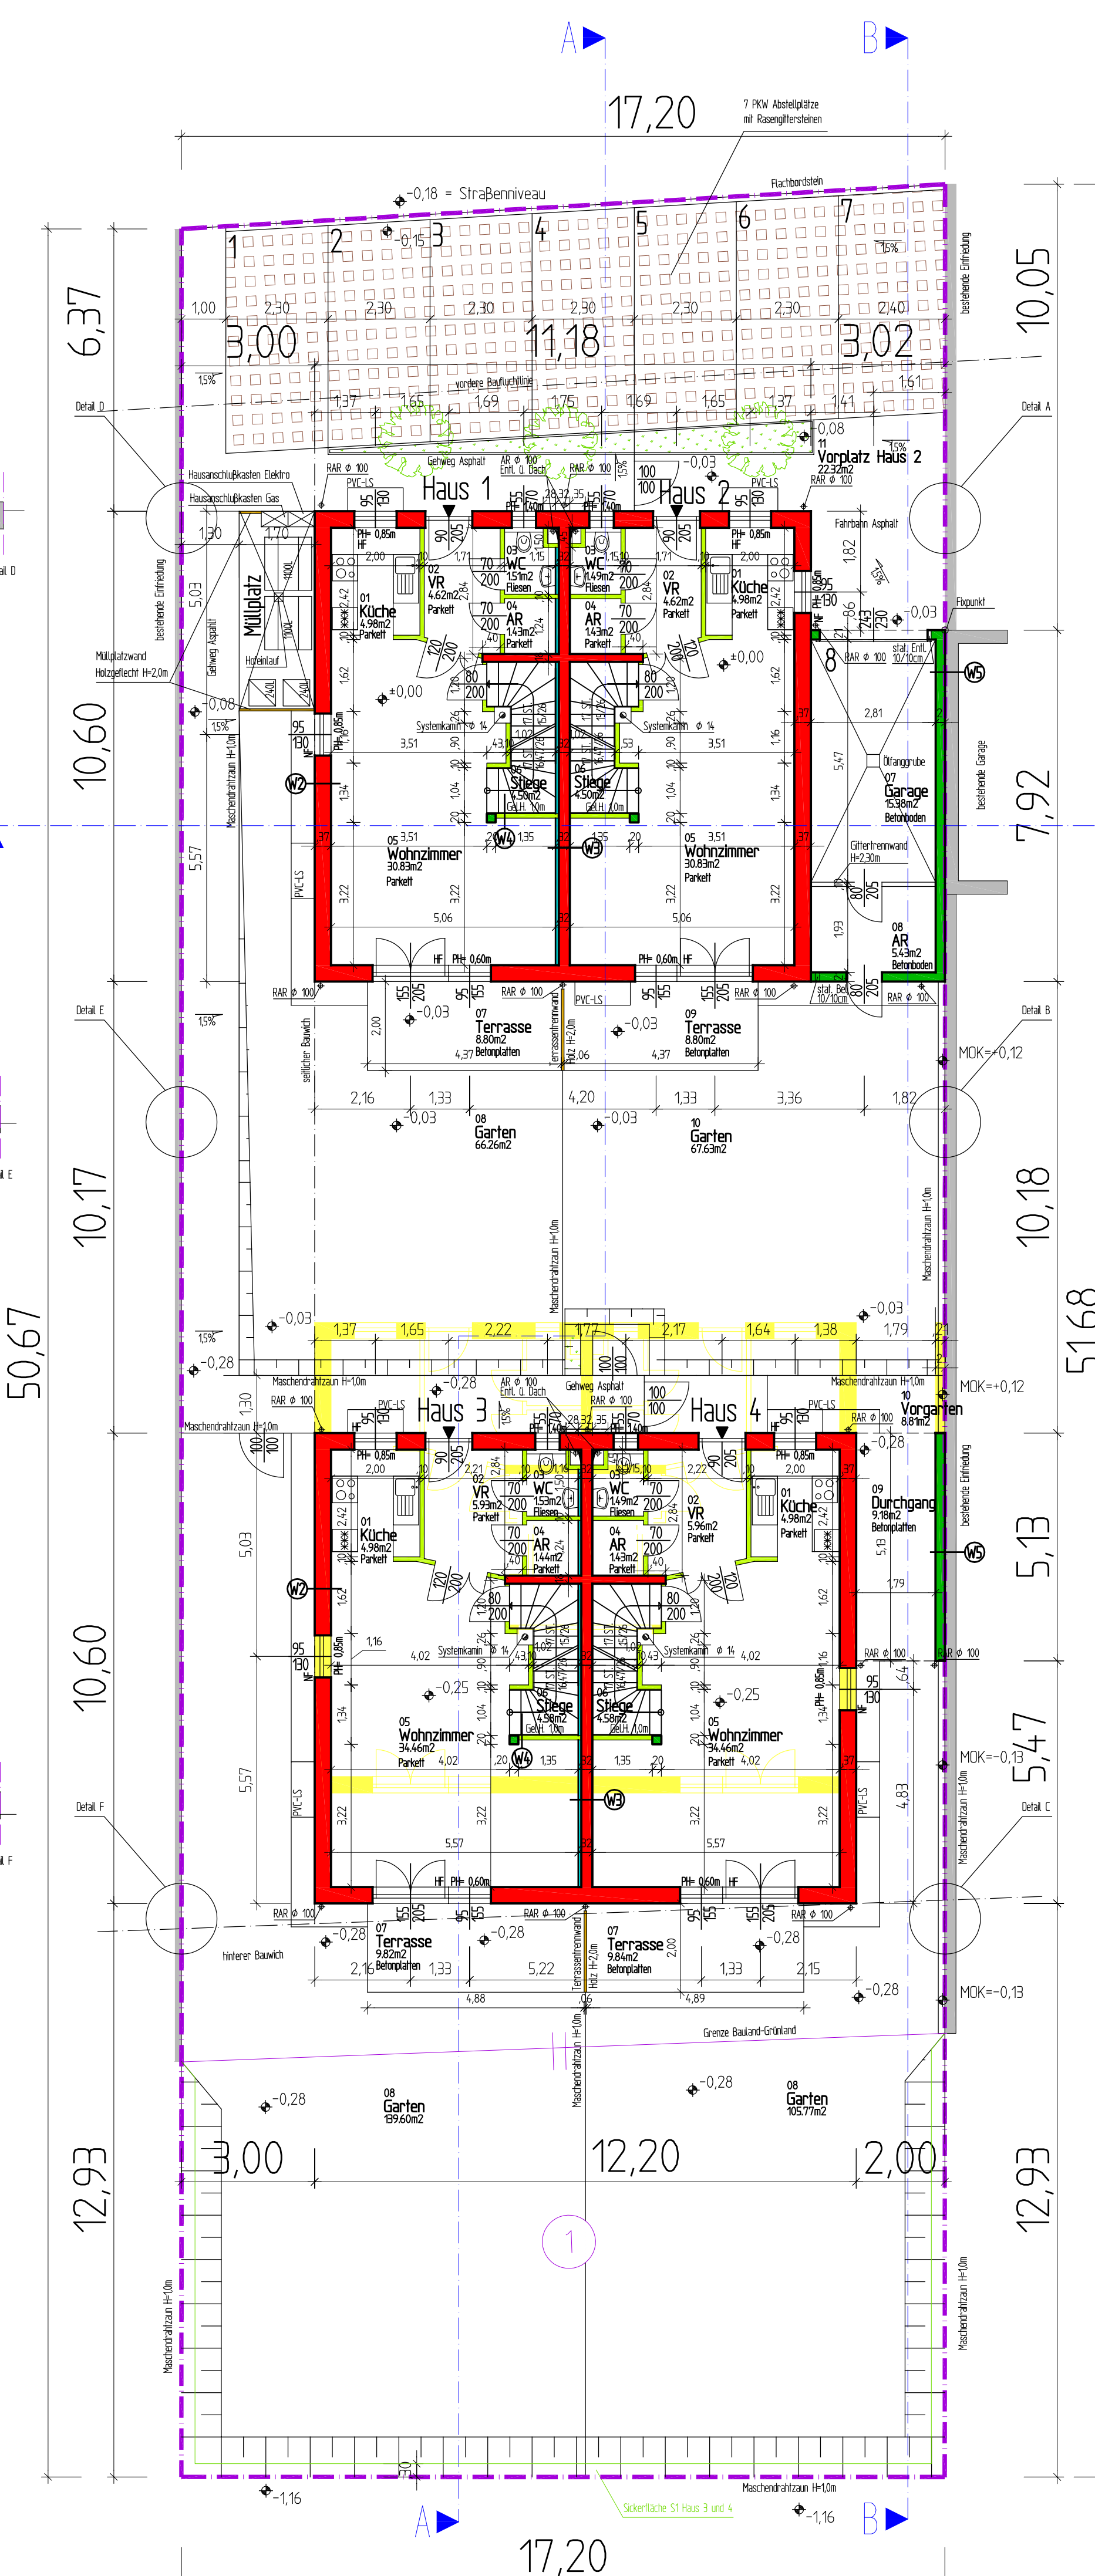

Erdgeschoss Haus 1, 2, 3 und 4

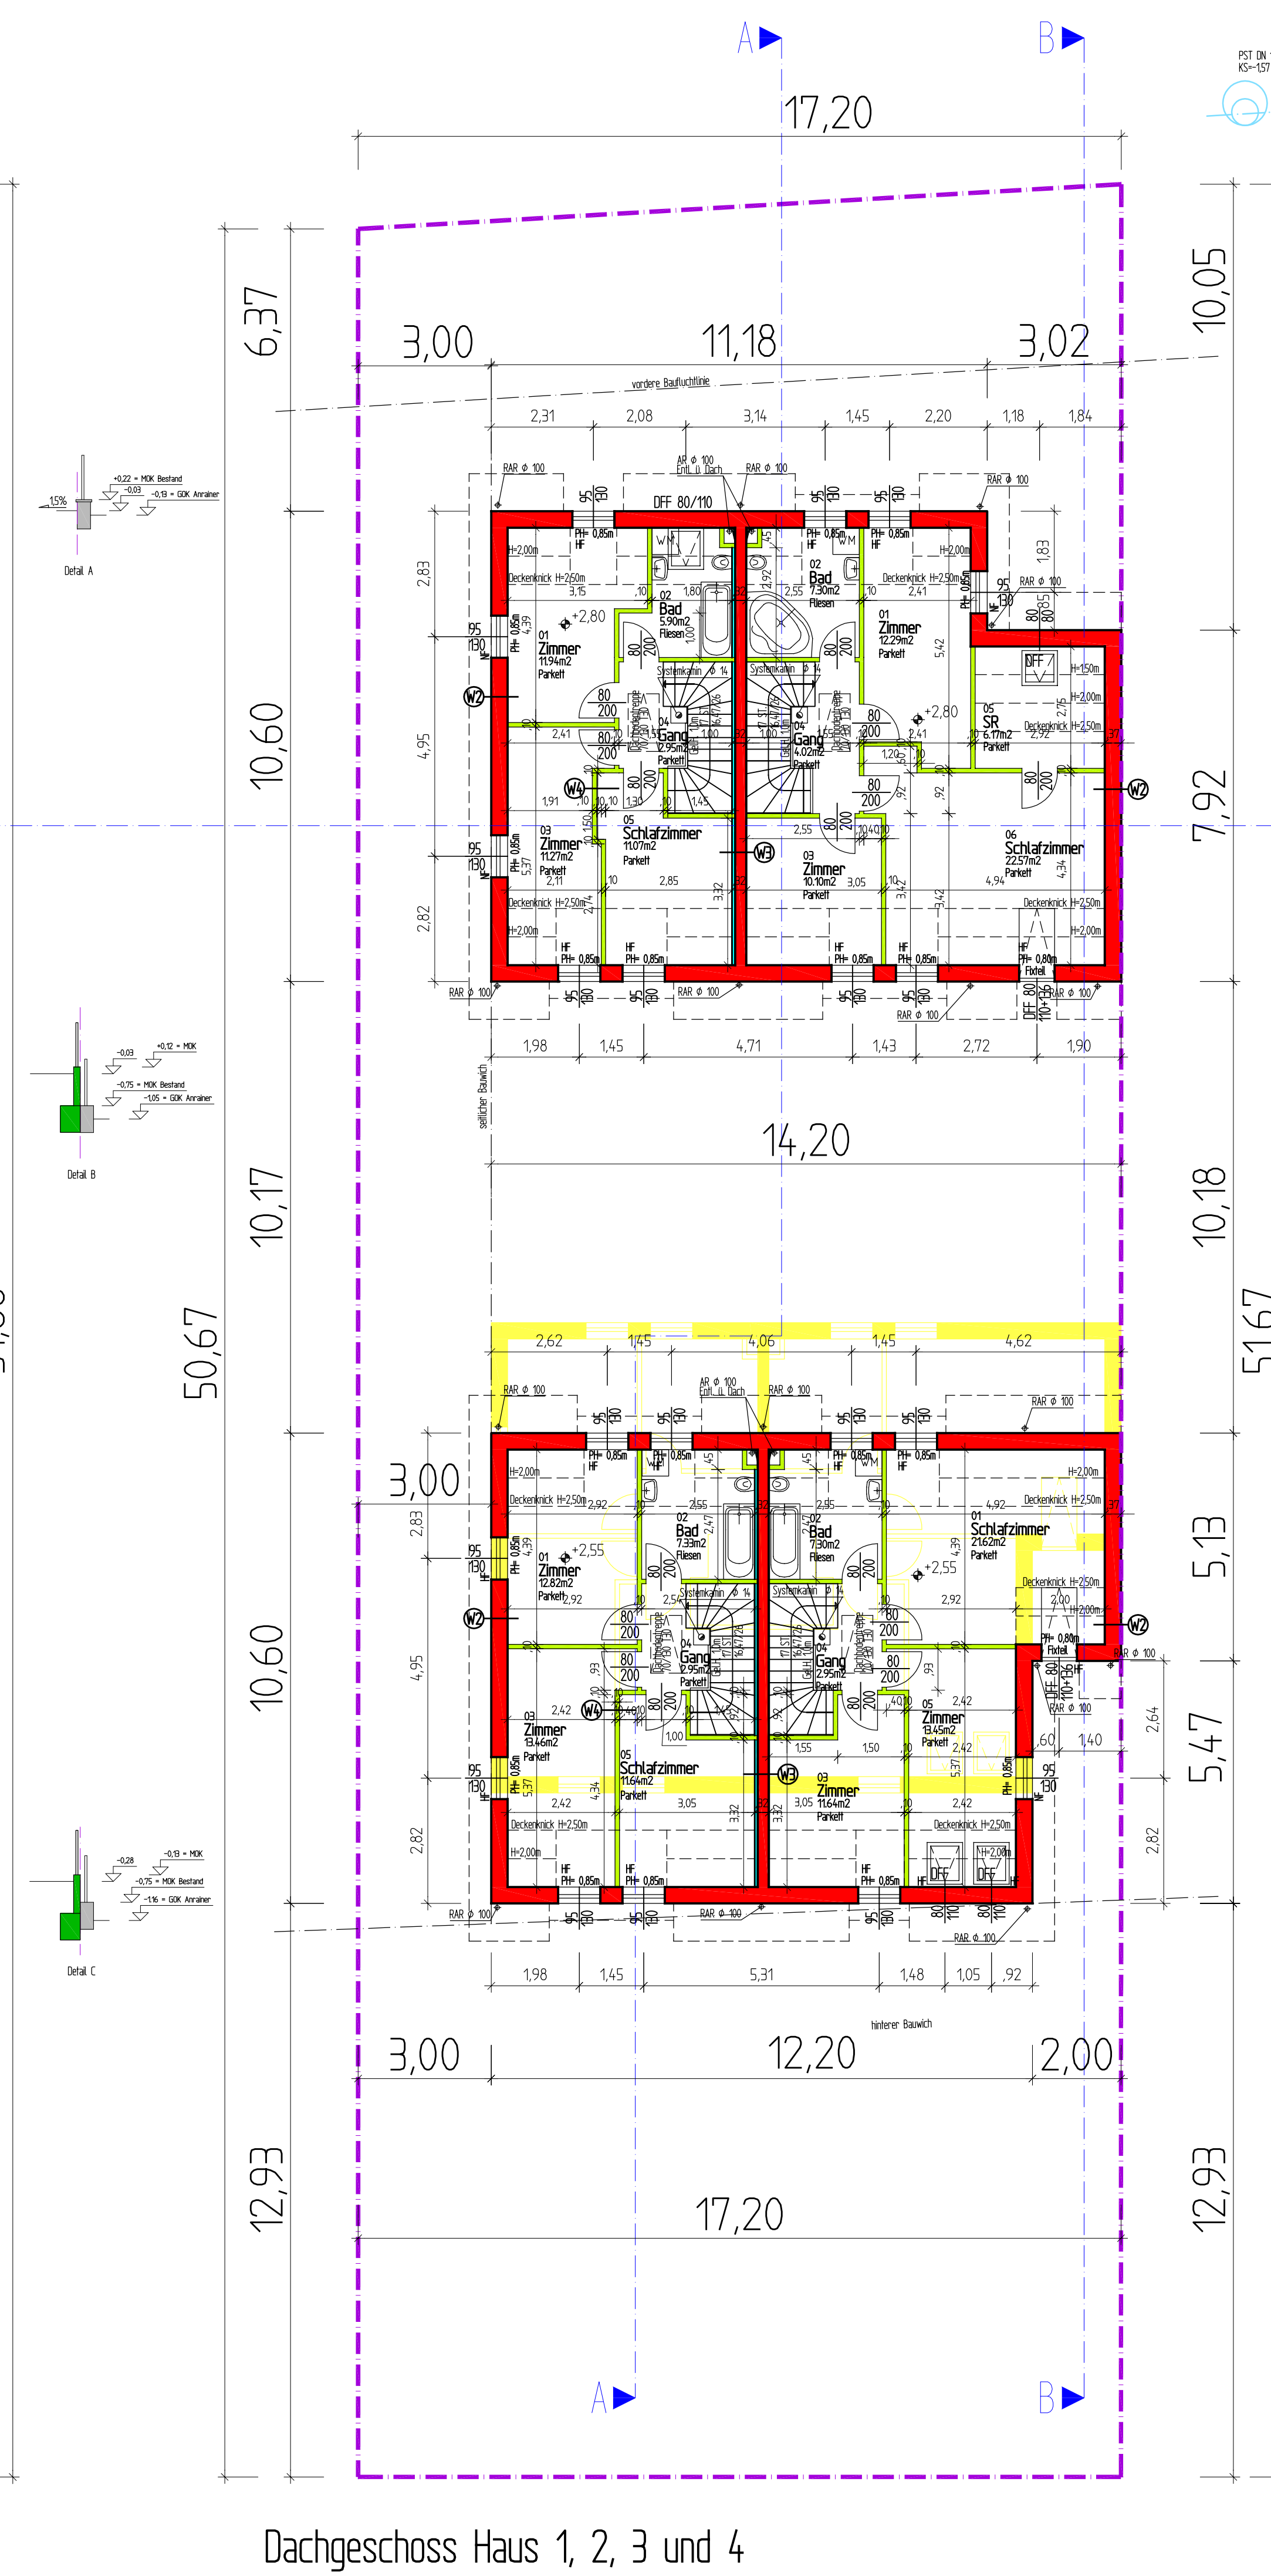

Dachgeschoss Haus 1, 2, 3 und 4

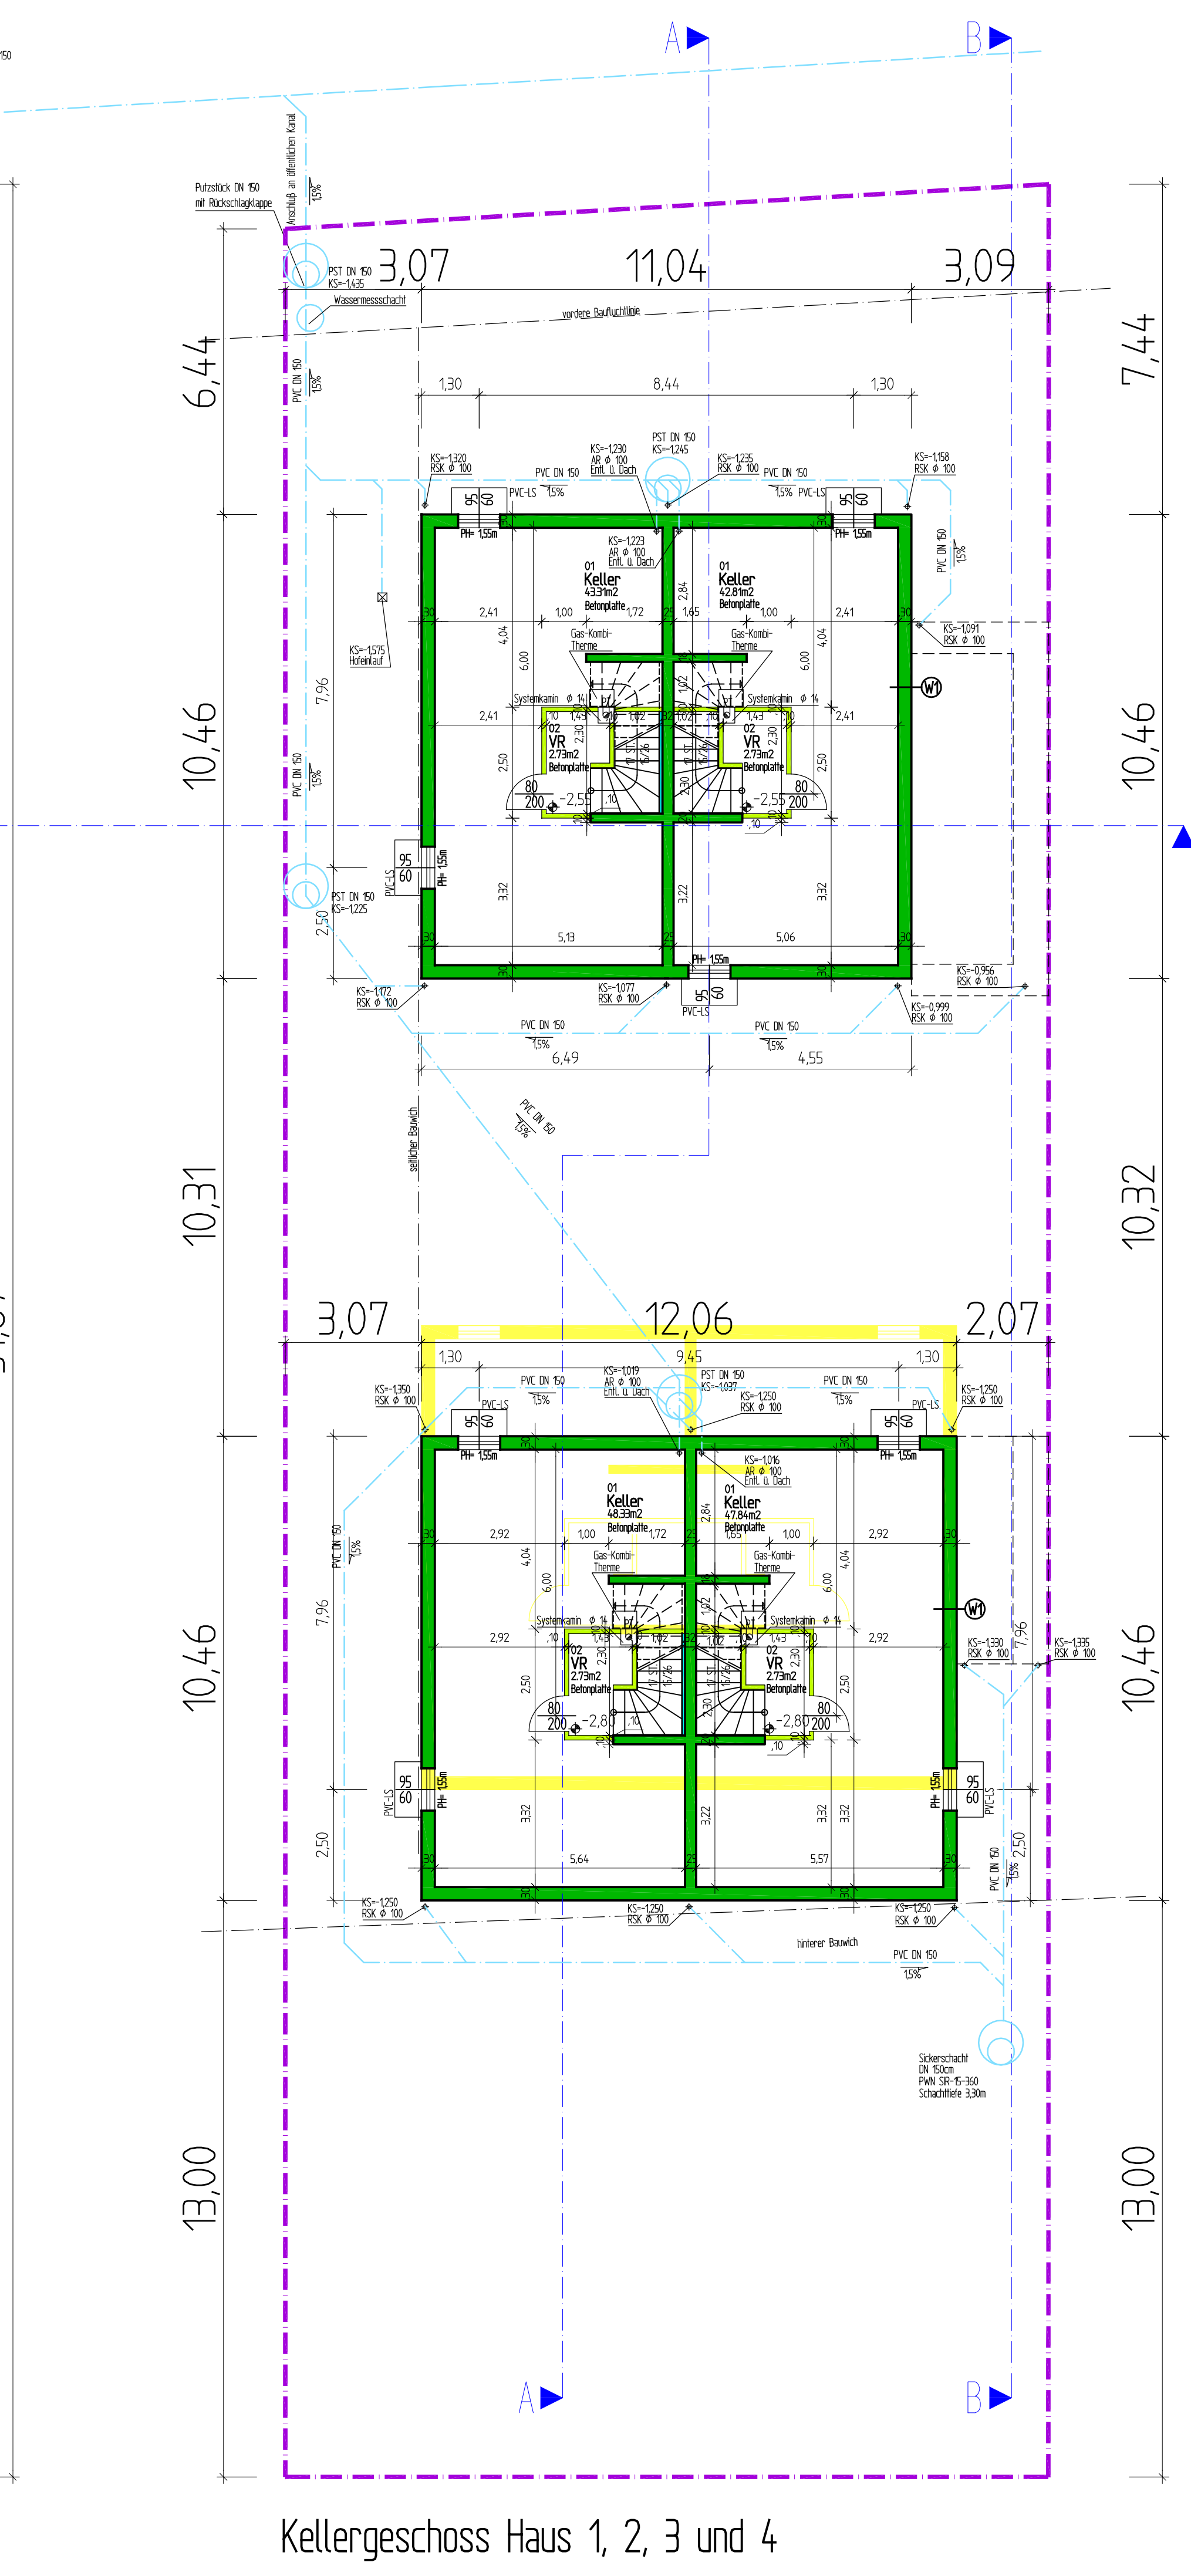

Kellergeschoss Haus 1, 2, 3 und 4

Detail Mulde S1 Haus 3 und 4


Deckenaufbauten

D1 Fundament KG	30cm
Fundamentplatte 1. Stalk	6cm
Substratschicht	30cm
Rollierung	
D2 Decke KG/EG	
Belag (Laminat/Fiesen)	1cm
Zementestrich	5cm
PE-Folie	
TPPS 3500	3cm
Wärmedämmung EPS	7cm
Sandschüttung	1cm
Stahlbetondeckende	18cm
D3 Decke EG/DG	
Belag (Laminat/Fiesen)	1cm
Zementestrich	5cm
PE-Folie	
TPPS 3500	3cm
Sandschüttung	3cm
Stahlbetondeckende	18cm
D4 Decke über DG	
Vollschalung	2,4cm
Wärmedämmung zw. Zangendecke	28cm
Dampfsperre	
Sperrschalung	2,4cm
Gipskartendeckungsplatten F30	1,5cm
D5 Dach über Wohnraum	
Deckendeckung Betonblechstein	3cm
Dachstuhl 3/5	3cm
Kornschichtung 1/8	5cm
Dachpappe diff. offen	
Vollschalung	2,4cm
Sperrschalung	20cm
dazw. 20cm Wärmedämmung	8cm
Montageisolation	
dazw. 8cm Wärmedämmung	
Dampfsperre	
Sperrschalung	2,4cm
Gipskartendeckungsplatten F30	1,5cm

D6 Dach über Dachboden	
Deckendeckung Betonblechstein	3cm
Dachstuhl 3/5	3cm
Unterspannbahn	20cm
Sperrschalung	
D7 Gehweg	
Asphaltunterbelag	2cm
Blumendeckung Tragstruktur	6cm
mech. stab. Tragstruktur	15cm
Frostschutzschicht	30cm
D8 Terrasse	
Betonplatten in Mörtelbett	5cm
U-Betonplatte	20cm
PE-Folie	
Rollierung	20cm
D9 U-Betonplatte EG	
Betonplatten in Mörtelbett bzw. Asphalt	5cm
U-Betonplatte	20cm
PE-Folie	
Rollierung	20cm
D10 Decke über Dachstuhl / Garage	
Belag (Laminat/Fiesen)	1cm
Zementestrich	5cm
PE-Folie	
TPPS 3500	3cm
Sandschüttung	3cm
Stahlbetondeckende	18cm
AWDS	12cm

Wandaufbauten

W1 Außenmauer Keller	
Stahlbetondecke	30cm
Paradeckung	12cm
W2 Außenmauer Wohnraum	
Gipsmauerwerk	1,5cm
Hochlochziegelmauer	25cm
AWDS	12cm
W3 Trennwand zwischen Wohnräumen	
Gipsmauerwerk	1,5cm
SSZ-Hochlochziegelmauer	25cm
Gipsmauerwerk	7cm
W4 Zwickelwand	
Gipsmauerwerk	1,5cm
Langlochziegel	10cm
Gipsmauerwerk	1,5cm
W5 STB-Wand EG	
STB-Wand	18cm
AWDS	3cm

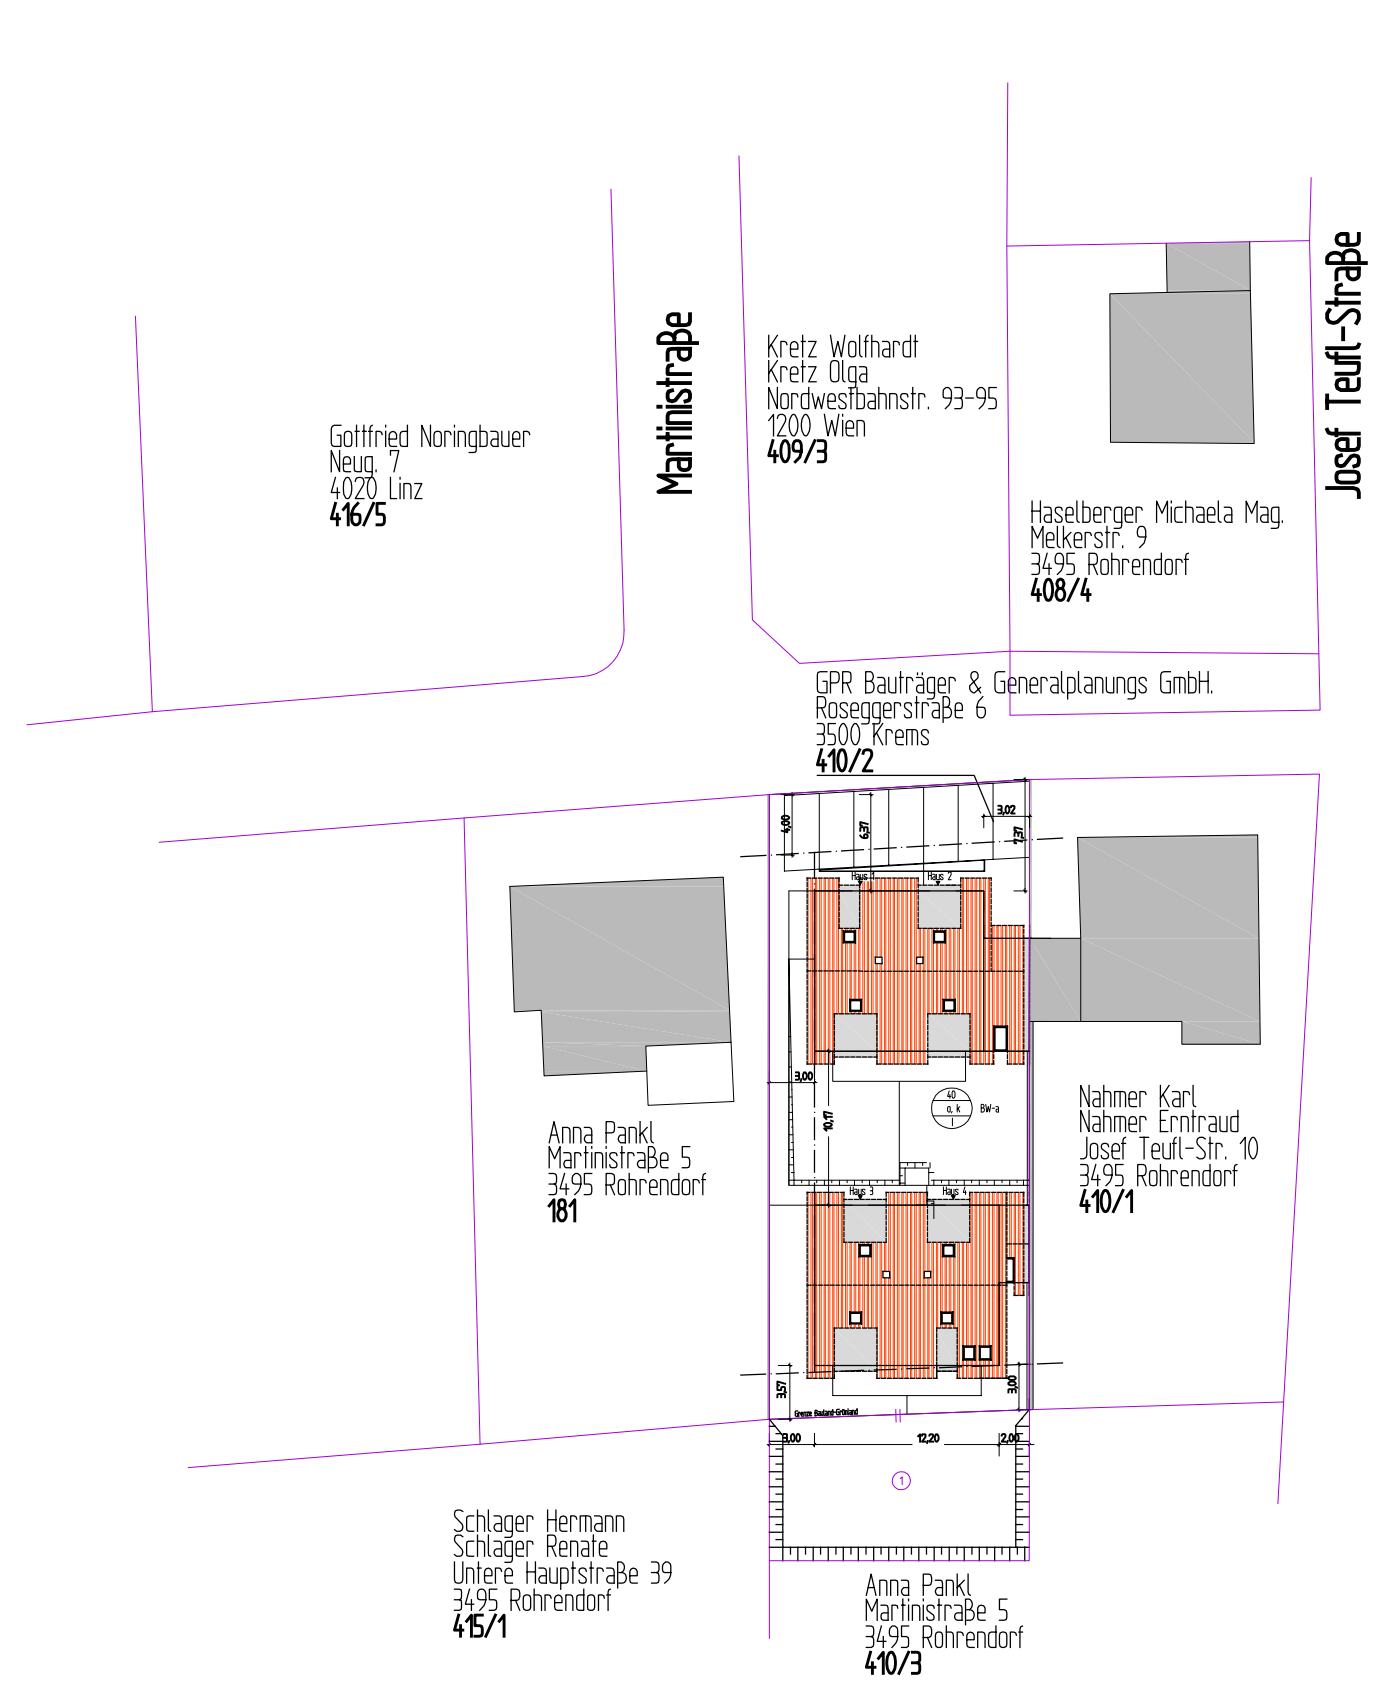

Lageplan M1500

$\pm 0,00 = 194,08 \text{ ü. A.}$
 $\text{Fixpunkt } -0,03 = 194,05 \text{ ü. A.}$
 $\text{Straßenniveau } -0,18 = 193,90 \text{ ü. A.}$

HWG 100:
 $192,00 = -2,08$

HF= Hauptfenster
NF= Nebfenster

LEGENDE

- STAHLBETON
- ZIEGELMAUERWERK
- ZIEGELMAUERWERK NICHT TRAGEND
- GPSKARTONVORSATZSCHALE
- BESTAND
- HOLZ
- ABBRUCH

AUSWECHSLUNG

ÜBER DIE ERRICHTUNG EINER WOHNANLAGE
IN 3495 ROHRENDORF

GRUNDSTÜCK:	410/2	KAT.GEM.:	12127 Unterrohrendorf
BAUWERBER:	GRUNDEIGENTÜMER 410/2:		
	GPR Baubüro & Generalplanungs GmbH, Rosegerstraße 6 A-3500 Krems		GPR Baubüro & Generalplanungs GmbH, Rosegerstraße 6 A-3500 Krems
BEHÖRDE:	GRUNDEIGENTÜMER 410/3:		
	Anna Pankl Martinistraße 5 A-3495 Rohrendorf		
PLANVERFASSTER:	GPR Baubüro & Generalplanungs GmbH, Rosegerstraße 6 A-3500 Krems		
Projekt:	WOHNANLAGE MARTINISTRASSE		
BAUFÜHRER:			

Planungsbereich:	HOCHBAU	Bauzeit:	
Planart:	AUSWECHSLUNGSPLAN		
Profil:	GRUNDRISS_ SCHNITTE_ ANSICHTEN_ LAGEPLAN		
Projekt:	0604 0604-BP01-A01-C	Datum:	29.09.2008
Gez.:	JPA	Gepr.:	JPA