



Freiflächengestaltungsplan


Spielflächnachweis:
 1,5 qm Spielfläche pro 25 m² Wohnfläche
 jedoch mindestens 60 m²
 (560,41 m²/25 x 1,5 = 33,62 m²)
 Soll 60 m² Ist 61,7 m²

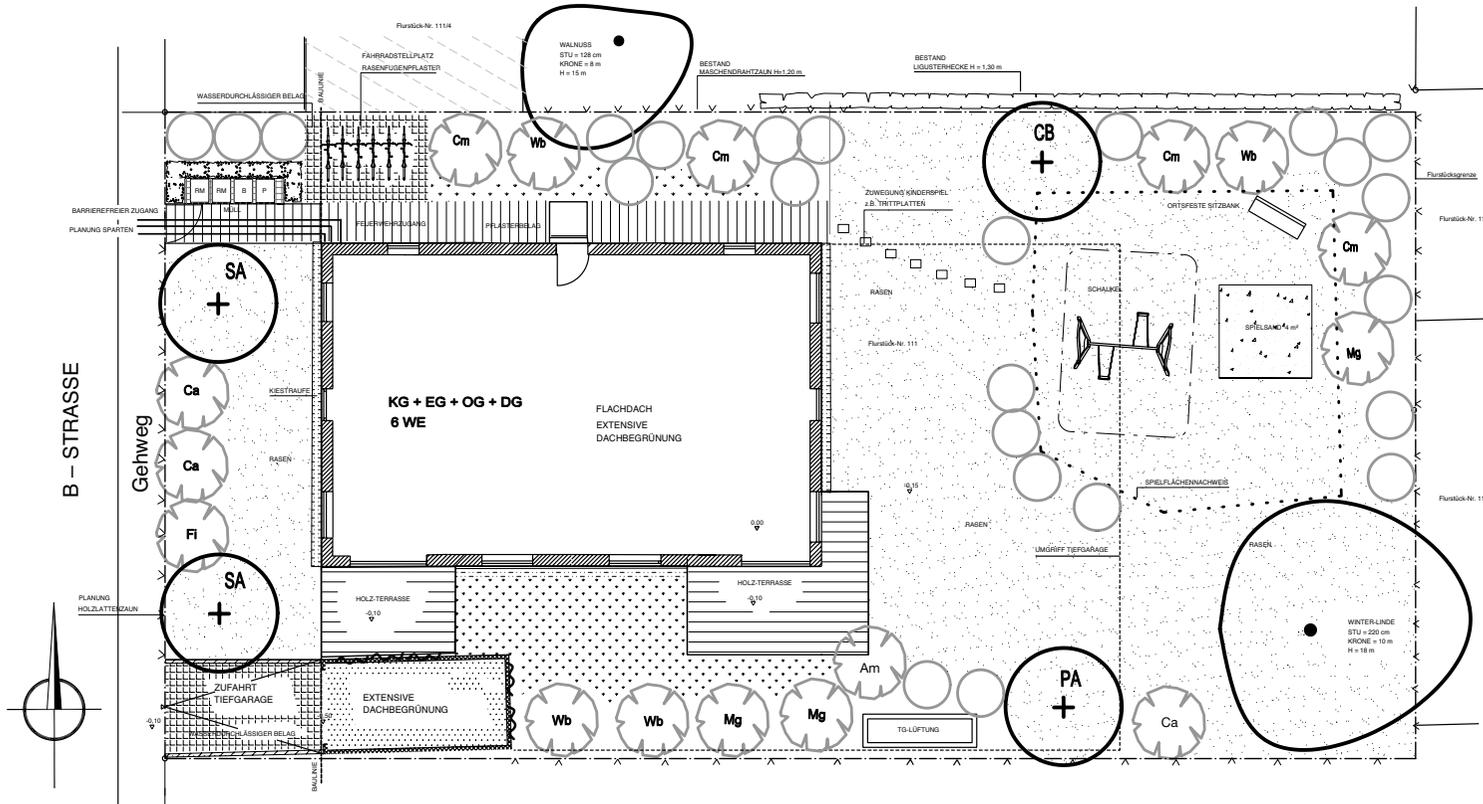



TG - AUFBAU M 1:20

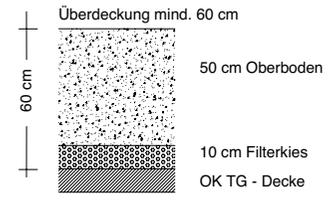

EXTENSIVE DACHBEGRIJUNG

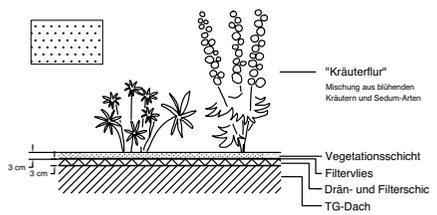

B - STRASSE

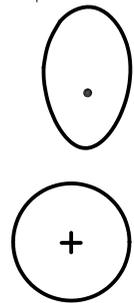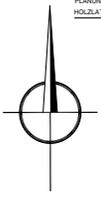

BAUM, BESTAND

BAUM, NEUPFLANZUNG: HST, m.B. STU 20 - 25 cm


- 1 CB Carpinus betulus Hainbuche
- 2 SA Sorbus aucuparia Eberesche
- 1 PA Prunus avium 'Plena' Wild-Kirsche

SOLITÄRSTRAUCH, NEUPFLANZUNG: 3xv, mB, H 125-150 cm

- 1 Am Amelanchier lamarckii Kupfer-Felsenbirne
- 1 Ca Corylus avellana Haselnuss
- 2 Cm Cornus mas Kornelkirsche
- 1 Fi Forsythia intermedia Forsythie
- 3 MG Magnolia sieboldii Sommer-Magnolie
- 4 Wb Weigelia 'BristolRuby' Weigelie

STRAUCH, NEUPFLANZUNG: mind. 2xv, mB

- Syringa vulgaris Gewöhnlicher Flieder
- Sambucus nigra Schwarzer Holunder
- Cornus sanguinea Roter Hartriegel
- Kerria japonica Ranunkelstrauch

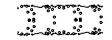

HECKE

Carpinus betulus Hainbuche H = 100 - 125 cm



BODENDECKENDE PFLANZUNG

Kleingehölze, Stauden und Gräser



RANKER

Actinidia arguta Gelber Strahlengriffel
 Clematis montana 'Rubens' Anemonenwaldrebe