




1 OBERGESCHOSS 1:100

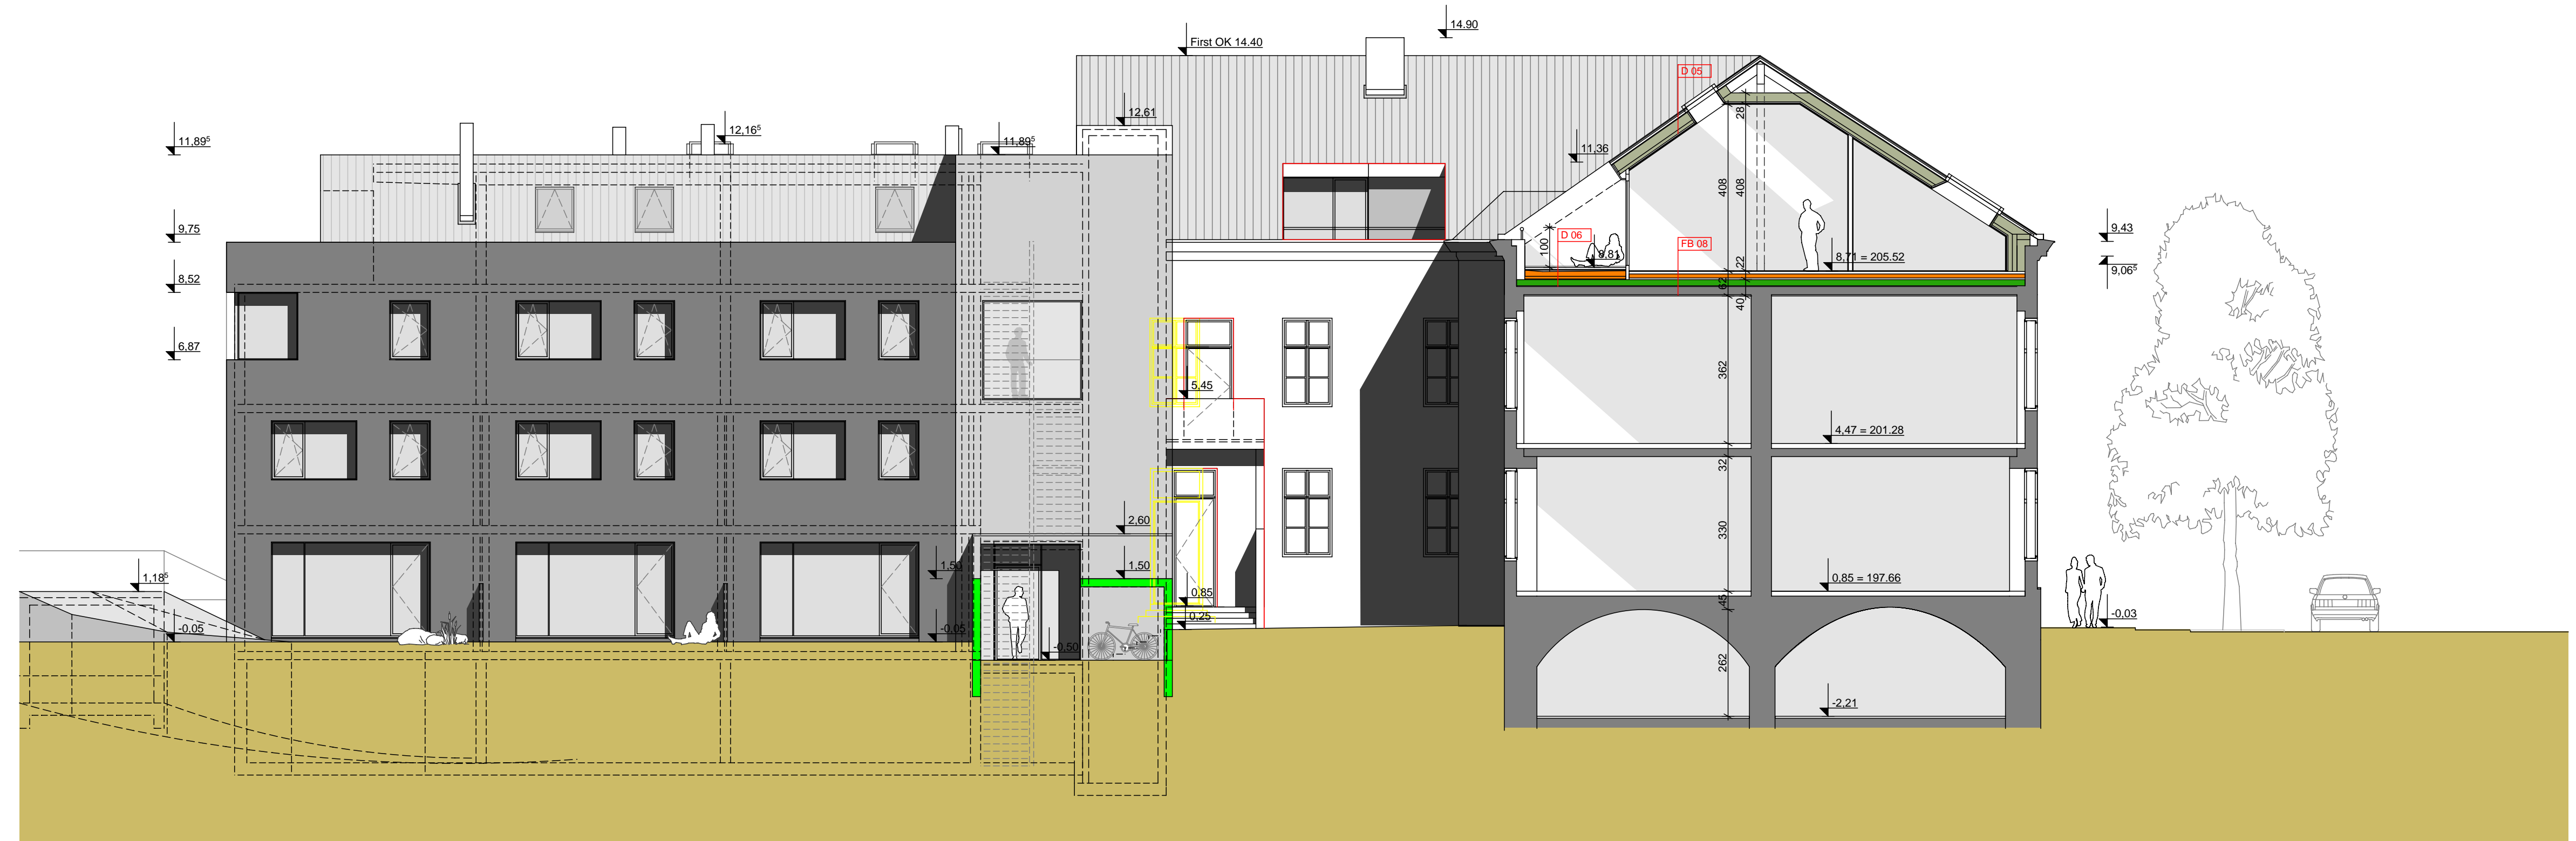

OSTANSICHT 1:100

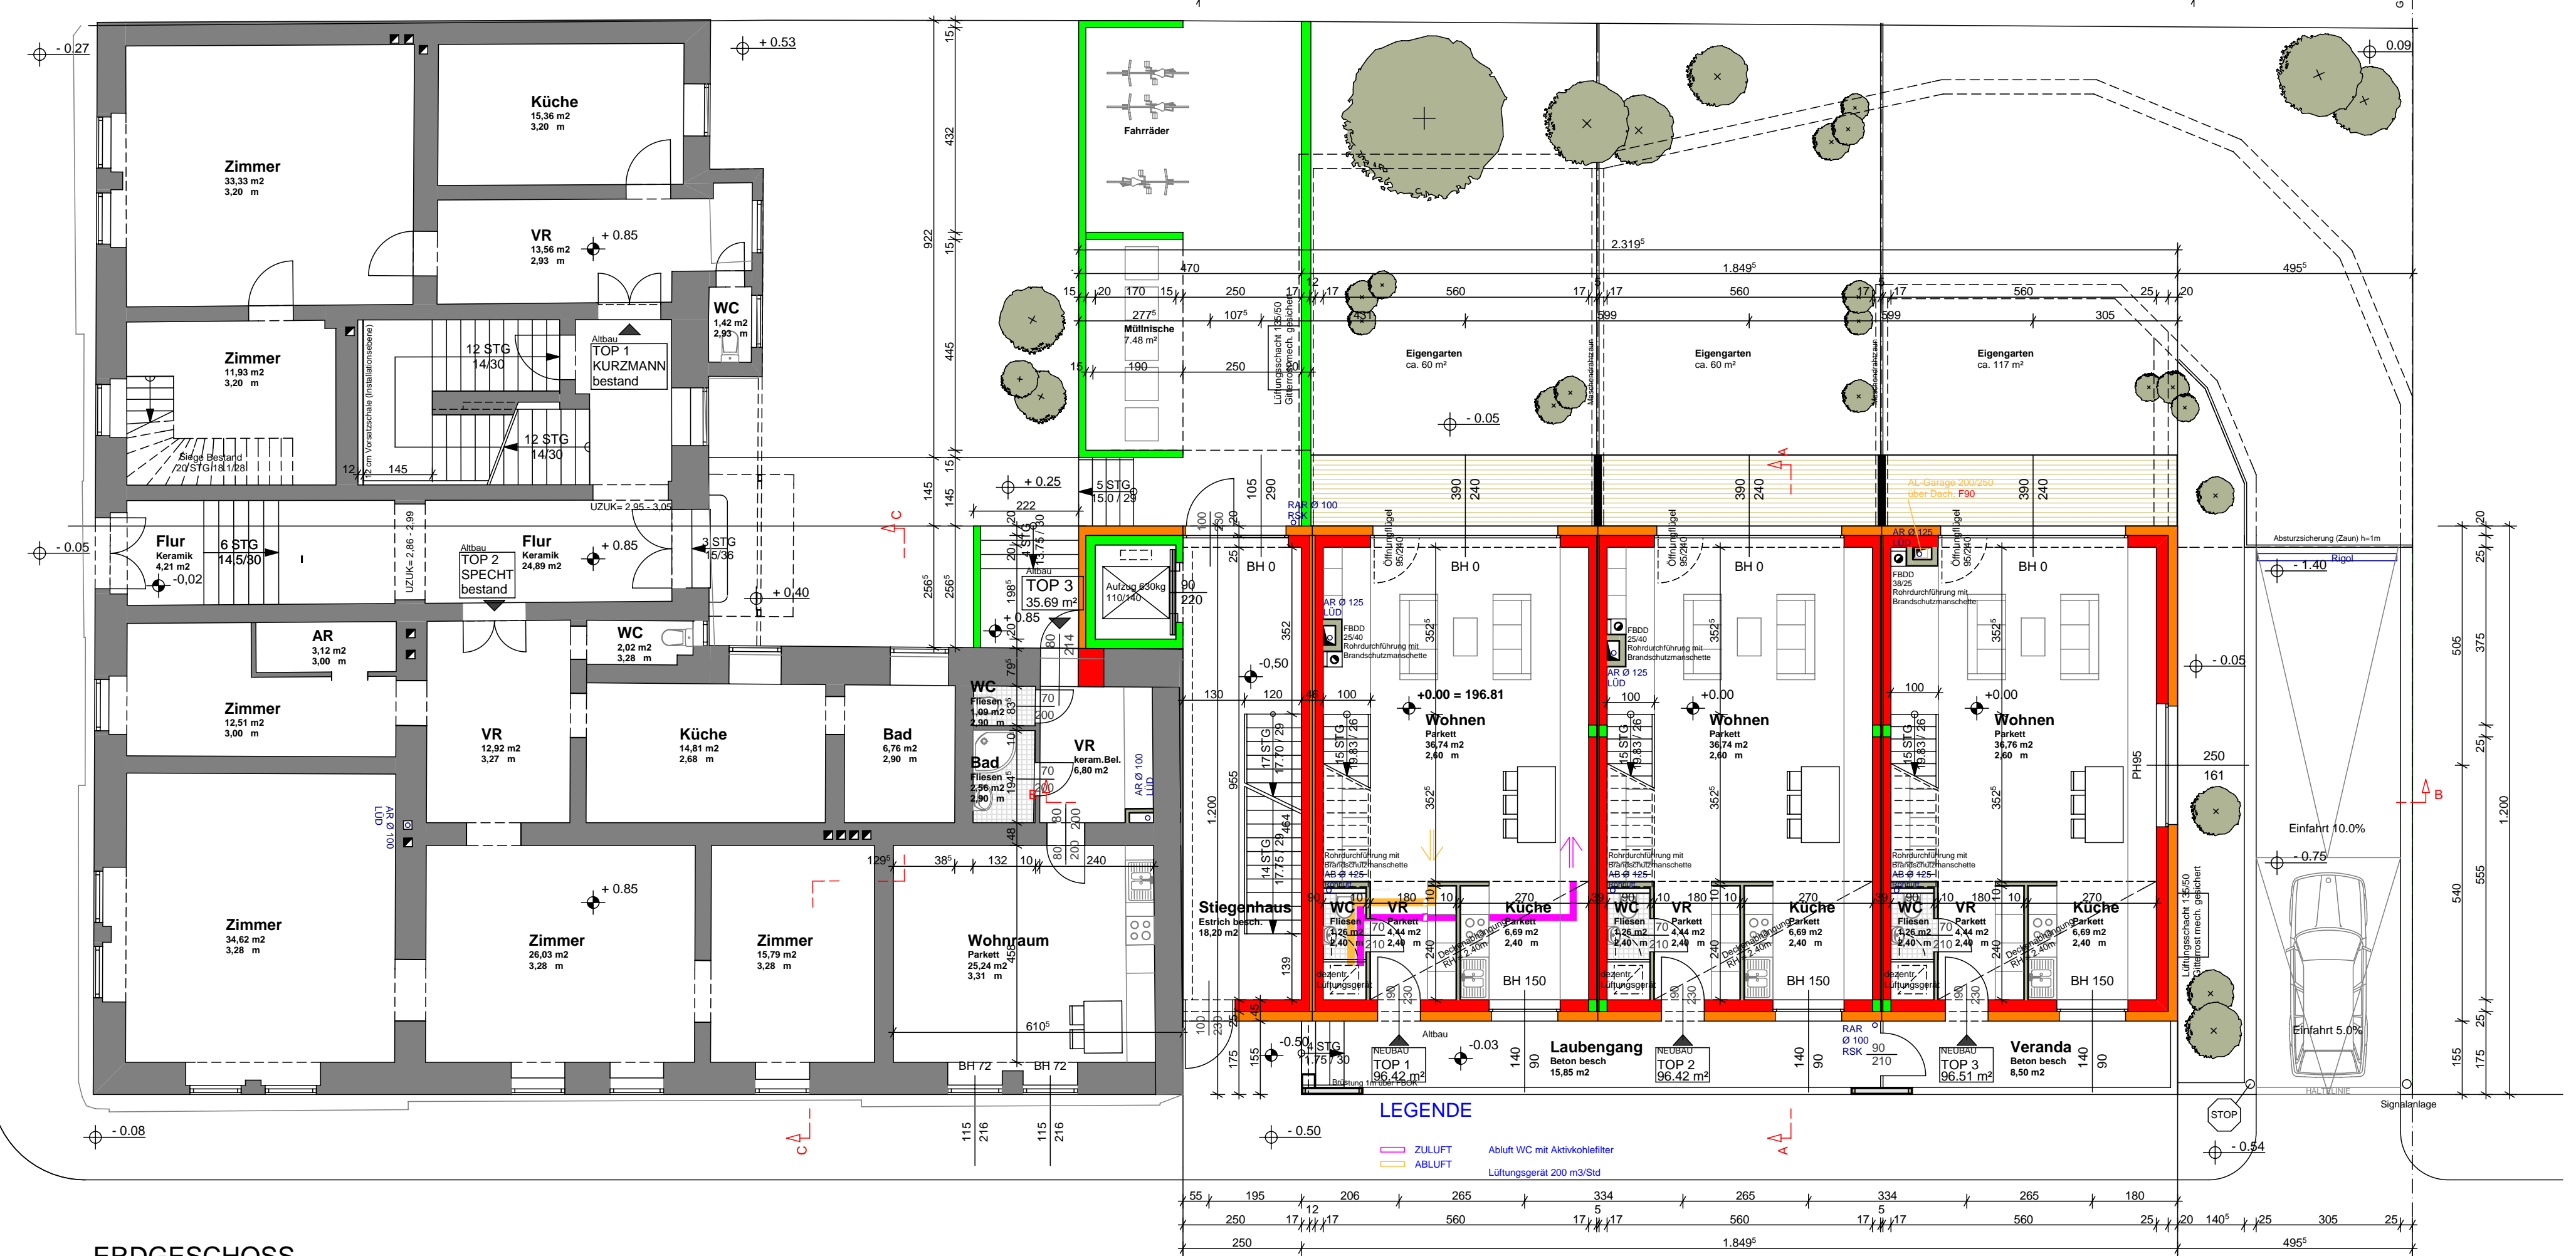


ERDGESCHOSS 1:100

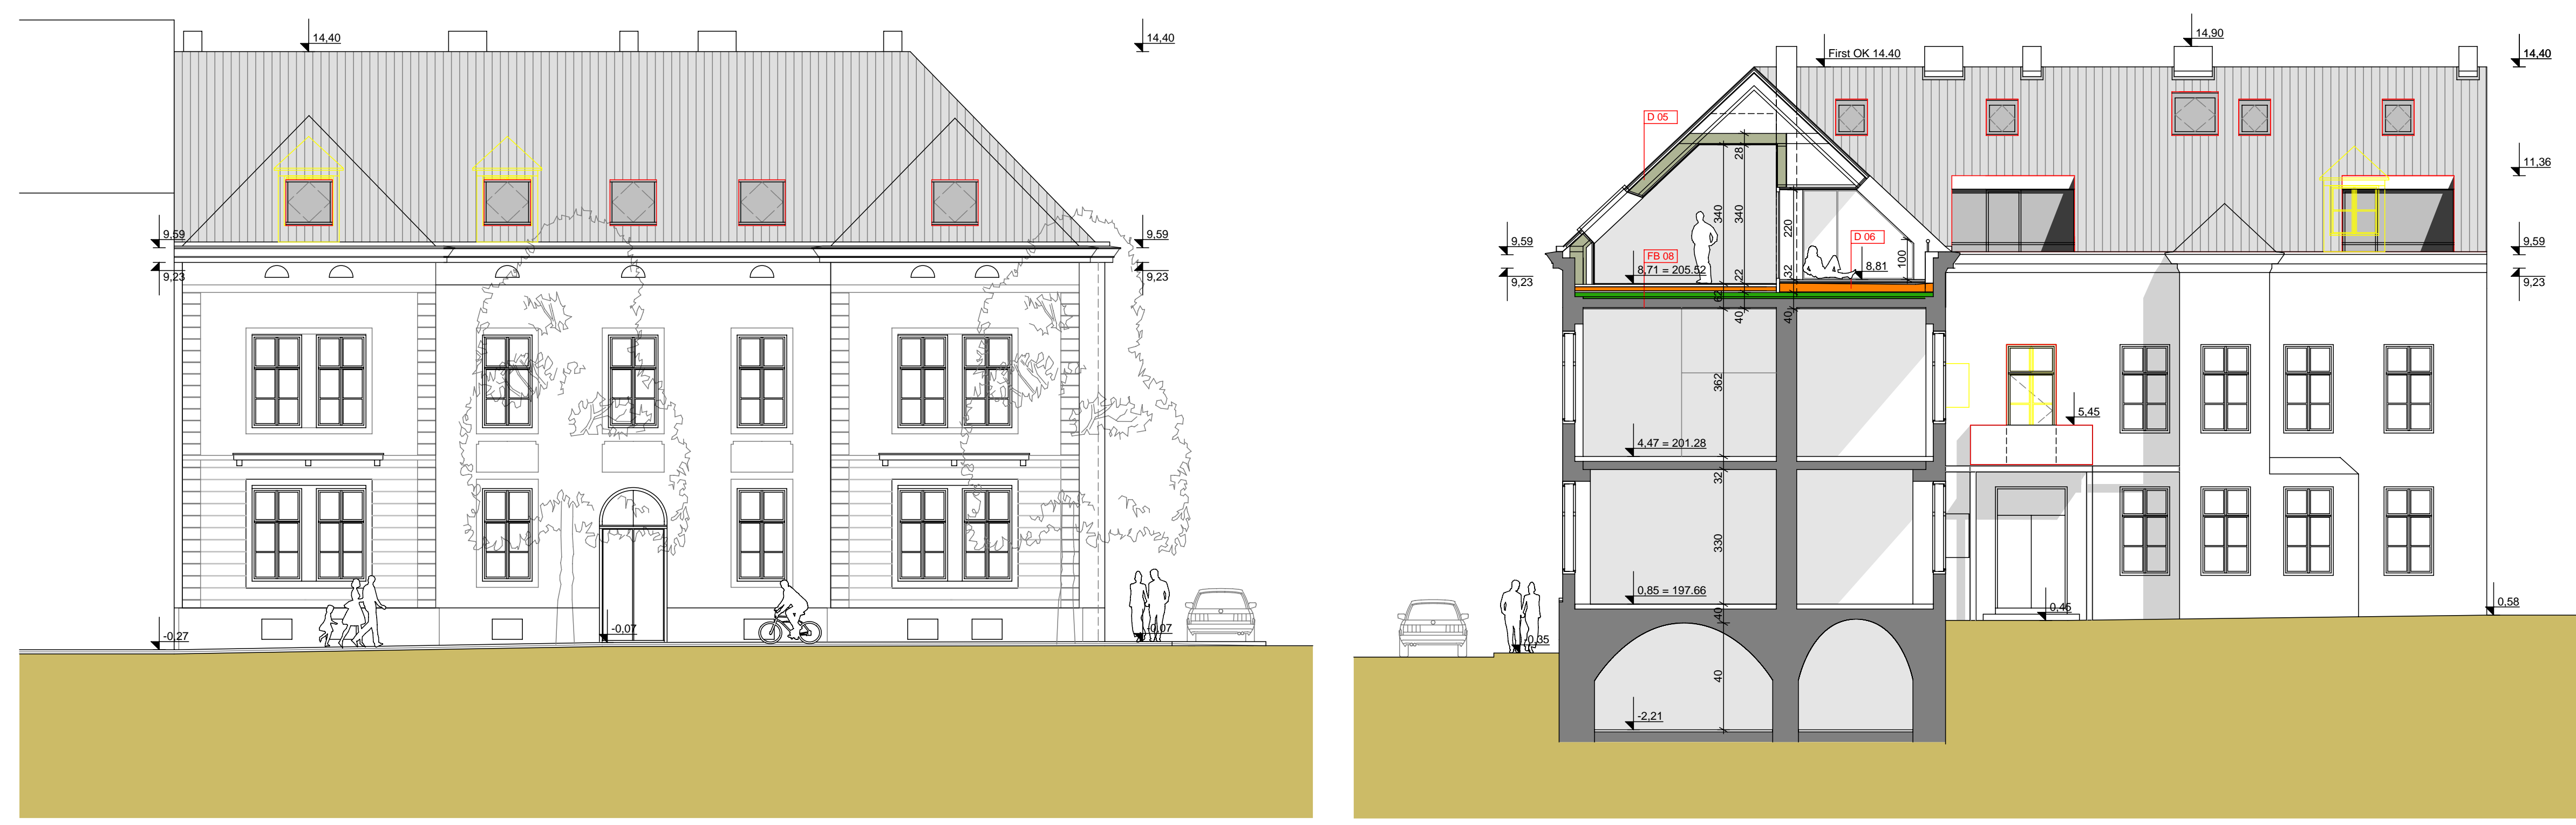


NORDANSICHT 1:100

SCHNITT C-C 1:100

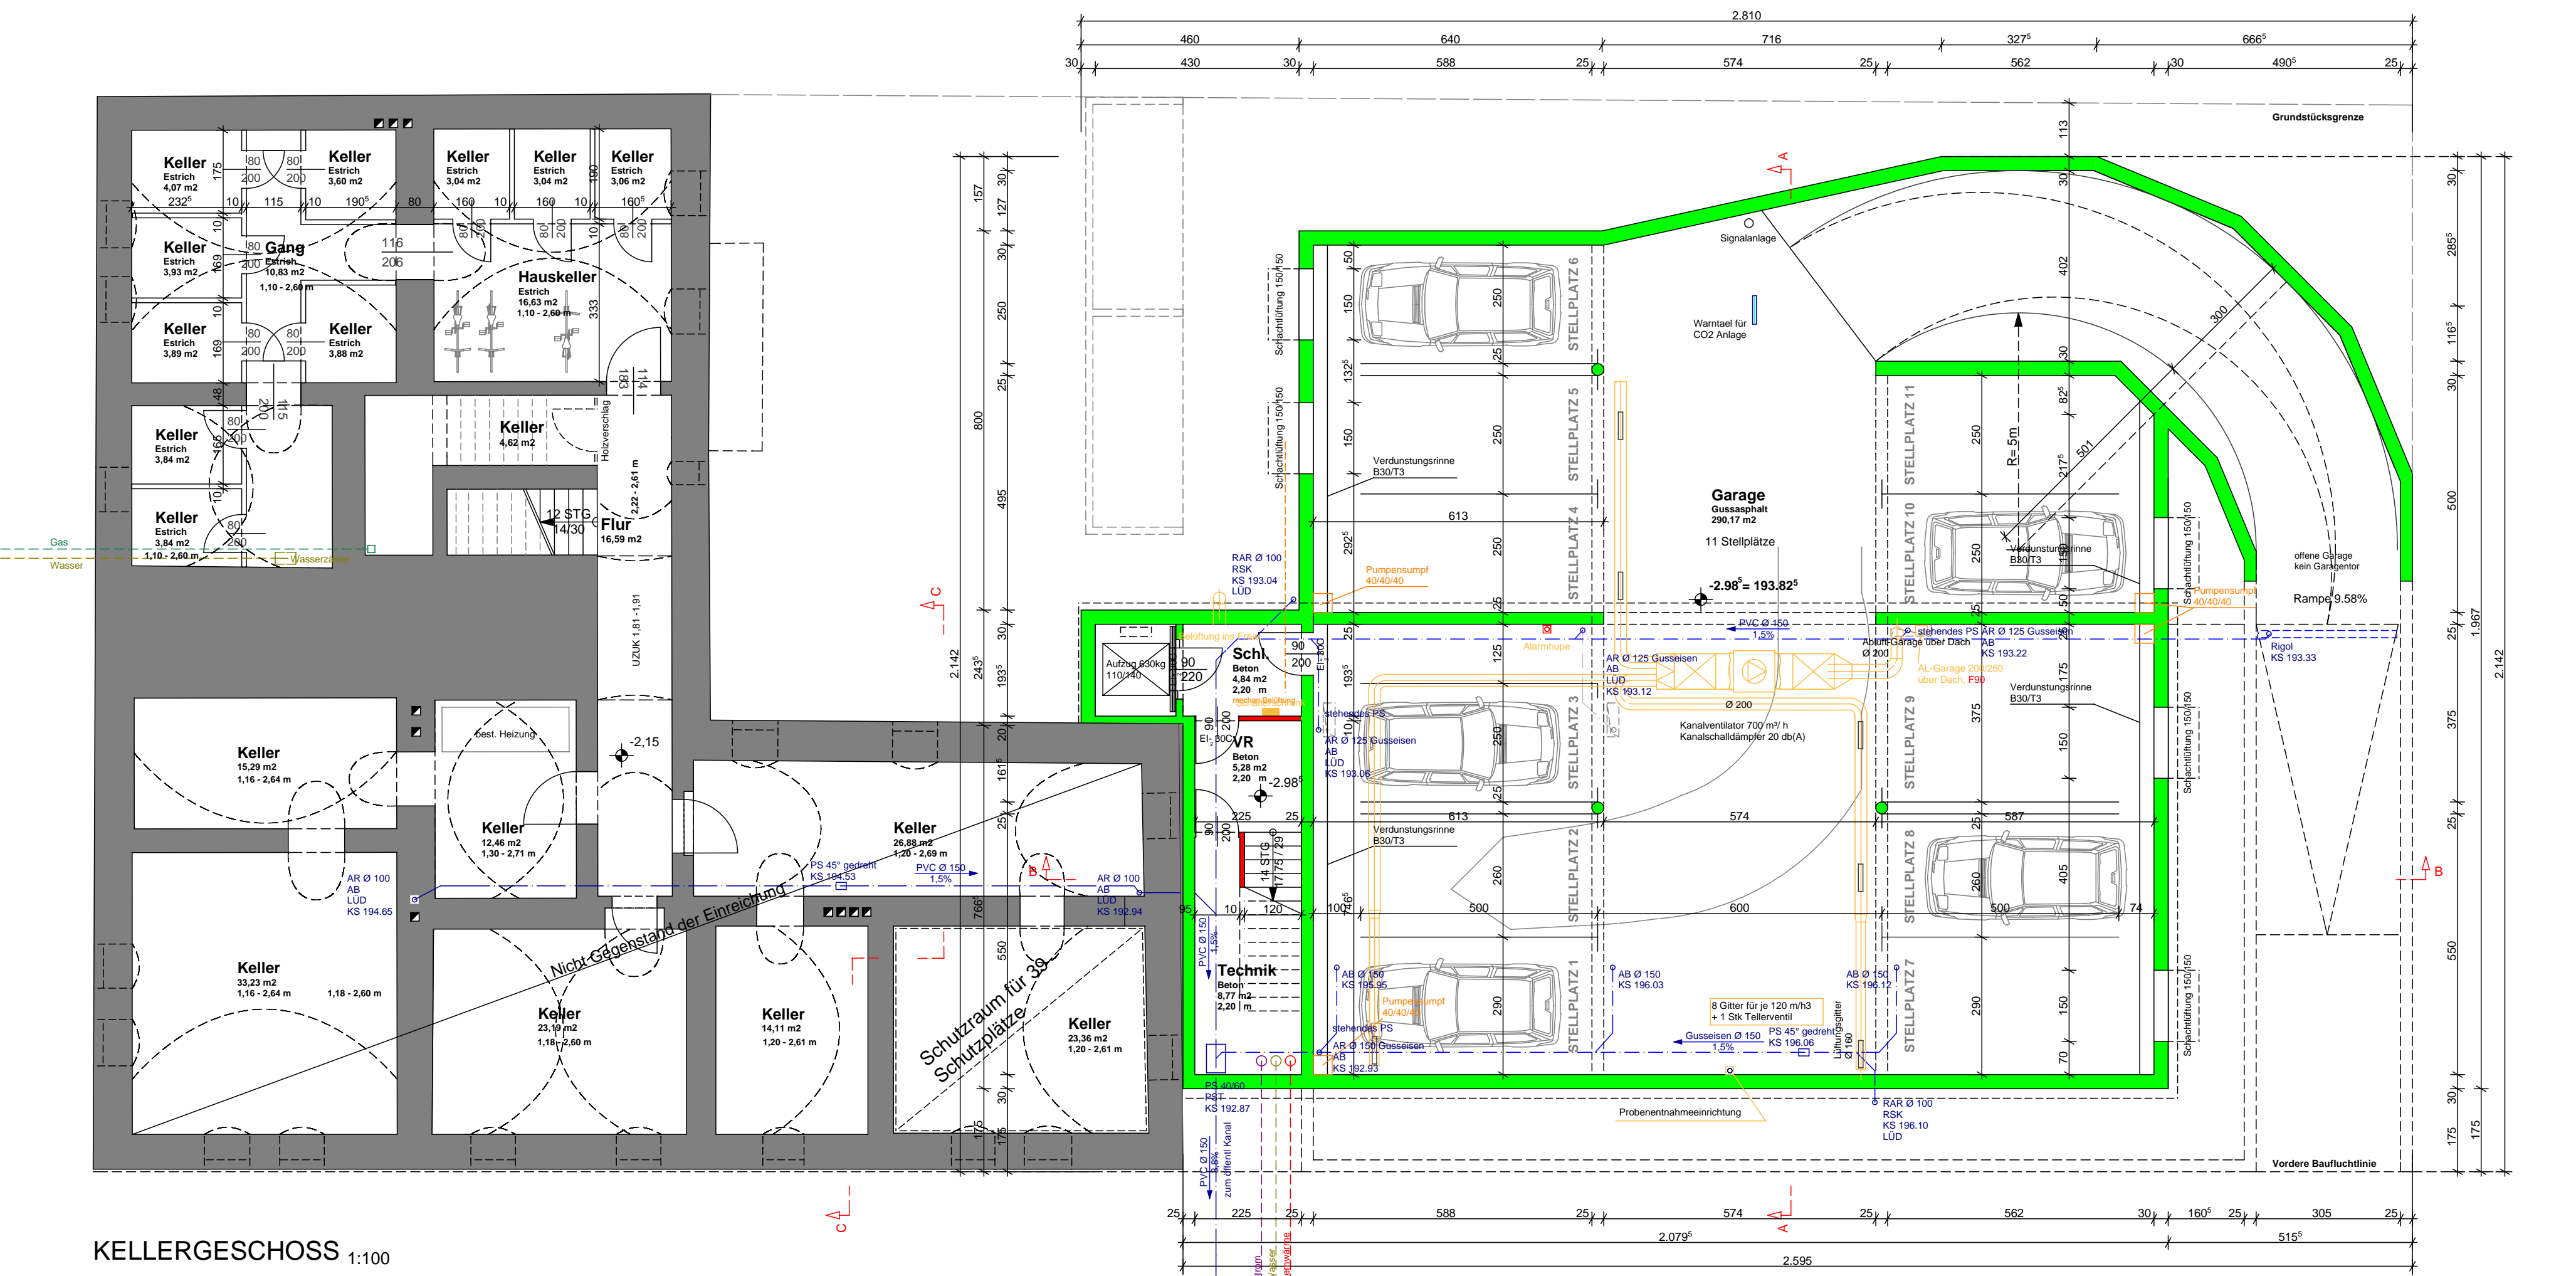

KELLERGESCHOSS 1:100

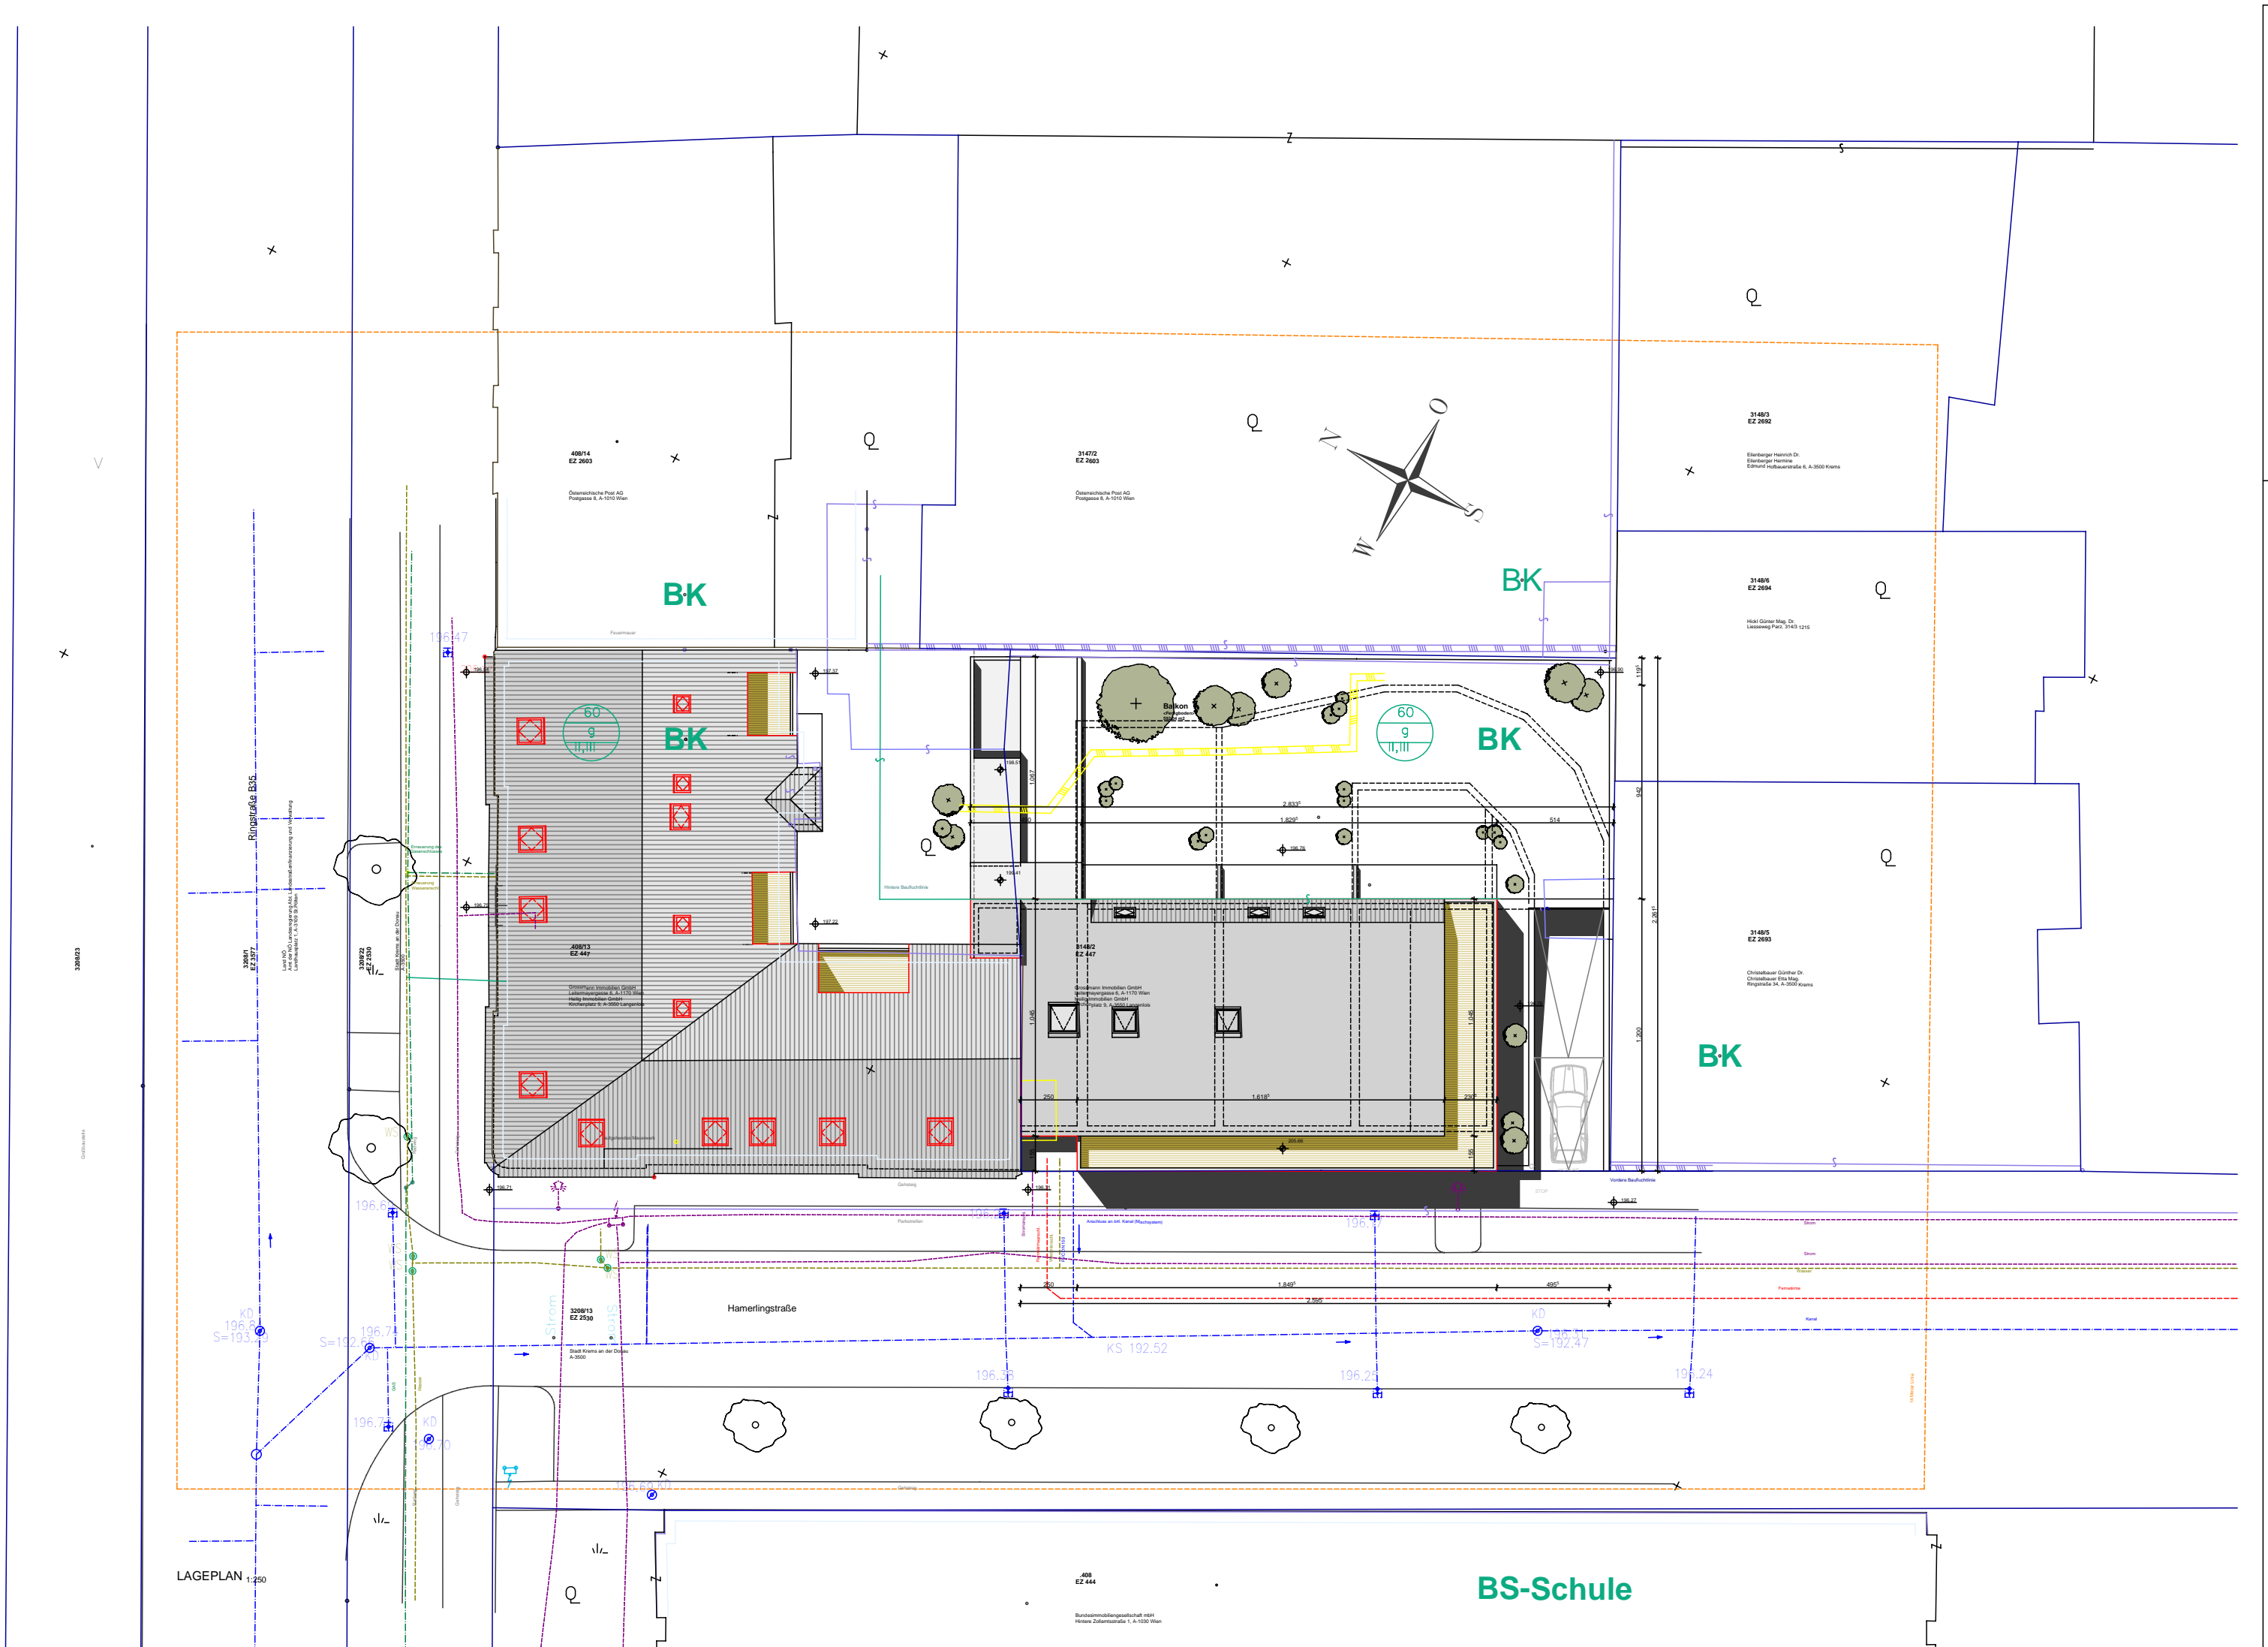

ABRUCH

LEGENDE

- ABRUCH
- BESTAND
- ZIEGELMAUERWERK
- STAHLBETON
- HOLZ / HOLZWERKSTOFF
- WÄRMEDÄMMUNG HART
- WÄRMEDÄMMUNG WEICH

BAUWERBER

Hellig Immobilien GmbH,
Kirchenplatz 2,
3500 Langenlois
und
Grossmann Immobilien GmbH,
Leibnizgasse 6,
1170 Wien

GRUNDGEGENSTÄNDER

Hellig Immobilien GmbH,
Kirchenplatz 2,
3500 Langenlois
und
Grossmann Immobilien GmbH,
Leibnizgasse 6,
1170 Wien

PLANVERFASSTER

GPR Bauplaner & Generalplanungs GmbH,
Roseneggerstr. 6,
3500 Krems

BAUFÜHRER

EINREICHPLAN

PLANKHALT:

Grundrissa	1:100
Schnitte	1:100
Ansoochen	1:100
Lageplan	1:250

UMBAU UND ERWEITERUNG

RINGSTRASSE 31

Proj.Nr. RS.31 Plan.Nr. E.01
Index: A 15.04.2009